


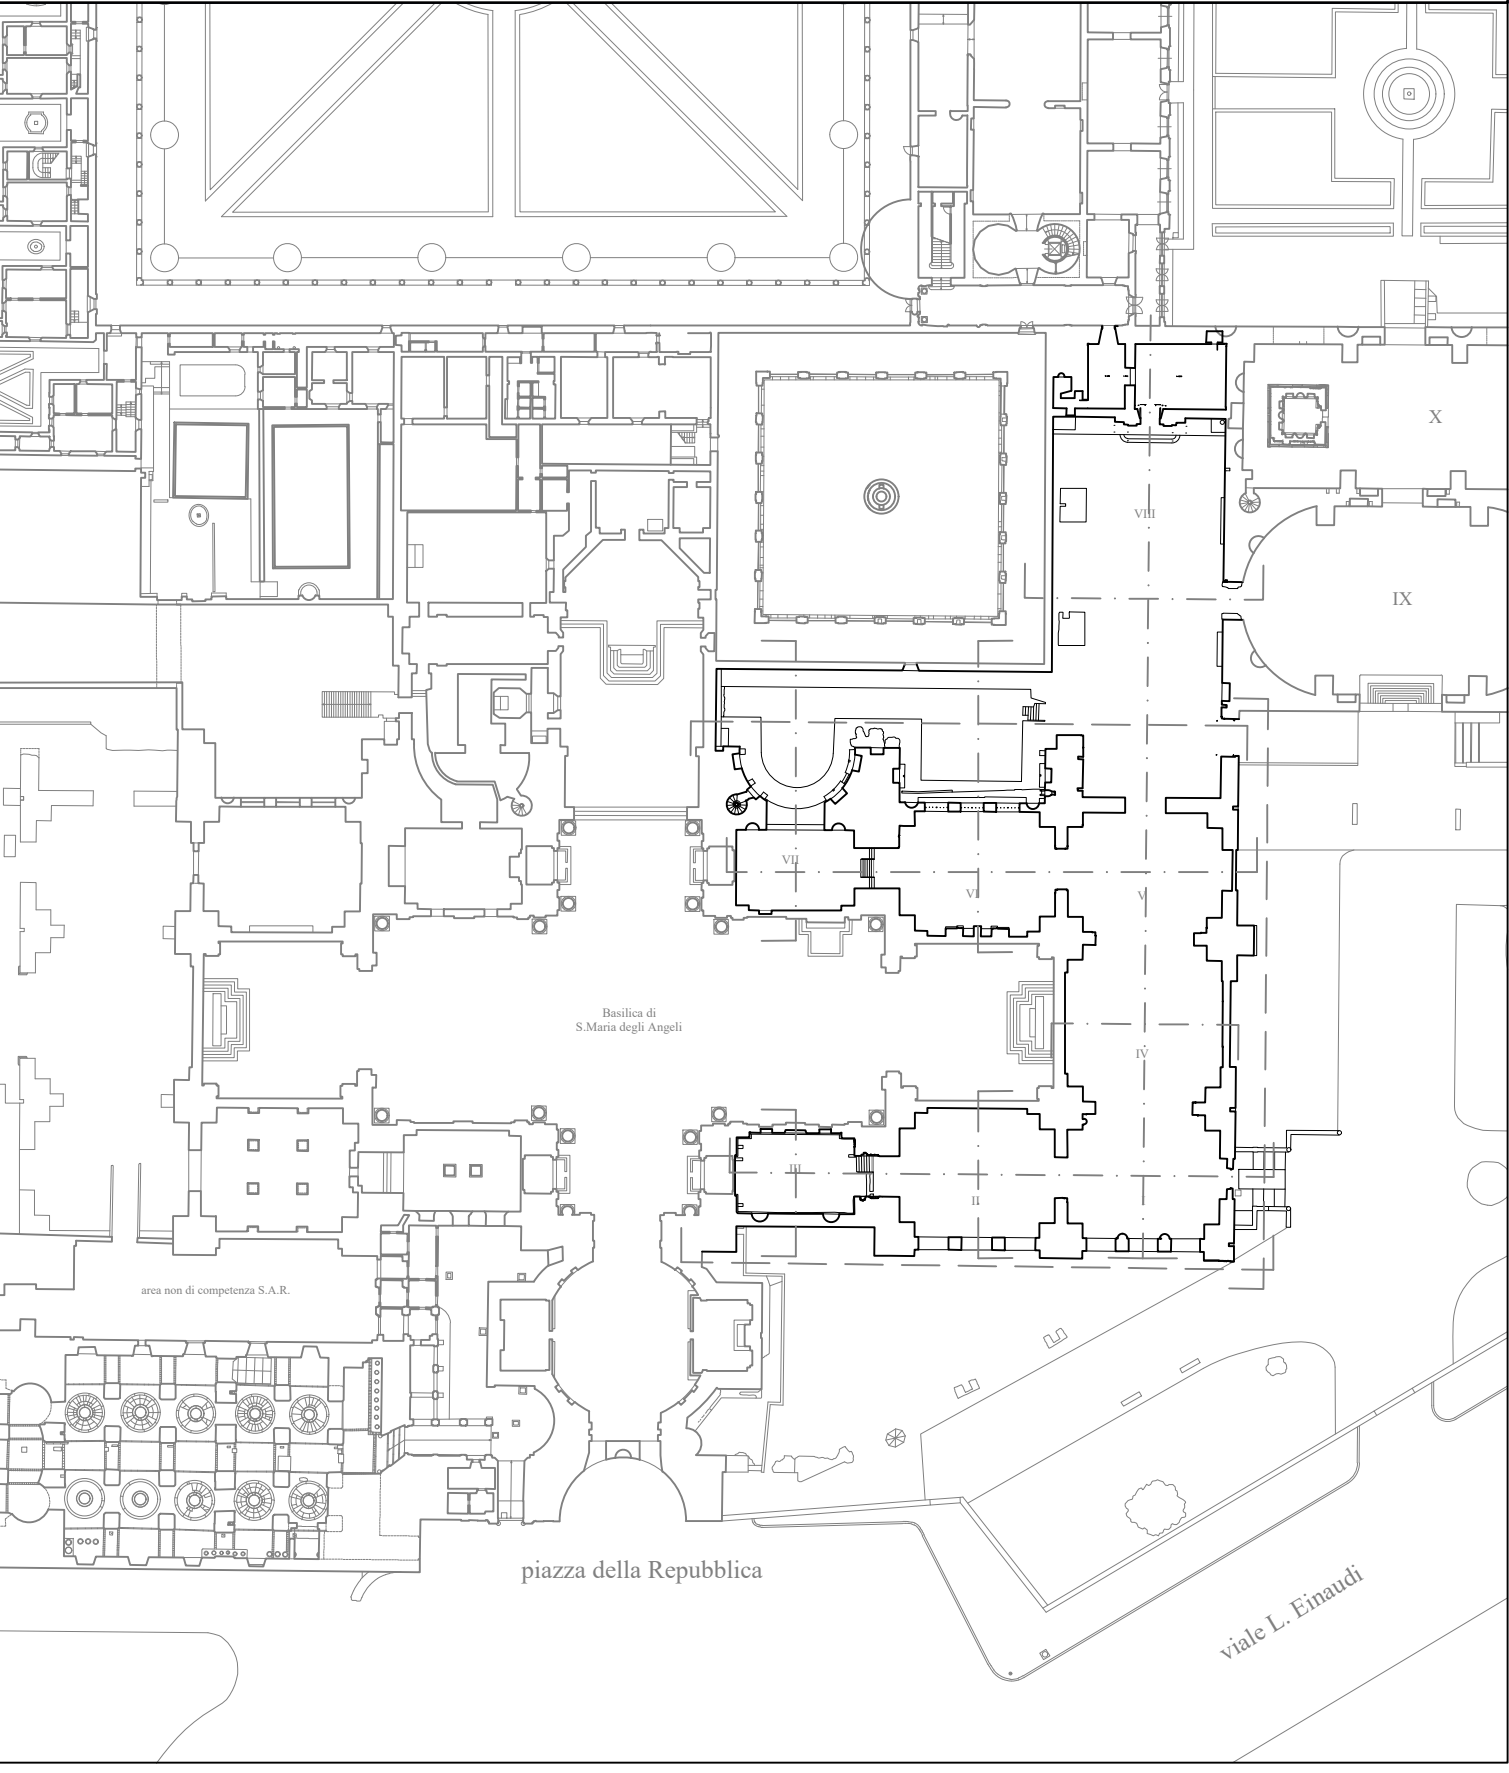


TERME DI DIOCLEZIANO


Decreto di programmazione straordinaria dei fondi rinvenenti dal PON FERS 2007-2013
sulla sicurezza antincendio D.M. 467/2018
TERME DI DIOCLEZIANO – LAVORI DI ADEGUAMENTO ANTINCENDIO
in attuazione del D.P.R. 151/2011

Grandi Aule I-VIII
Rilievi, restituzione e integrazioni

ELABORATO: 02_PIANTA COPERTURE
SCALA: 1:100

Nome file: TD02_pianta02
Rilievo e restituzione: Paola Brunori (incaricata)
con G. Campagna, L. D'Auria, M. Papale
Rev.: 01
Data emissione: 28/11/2022

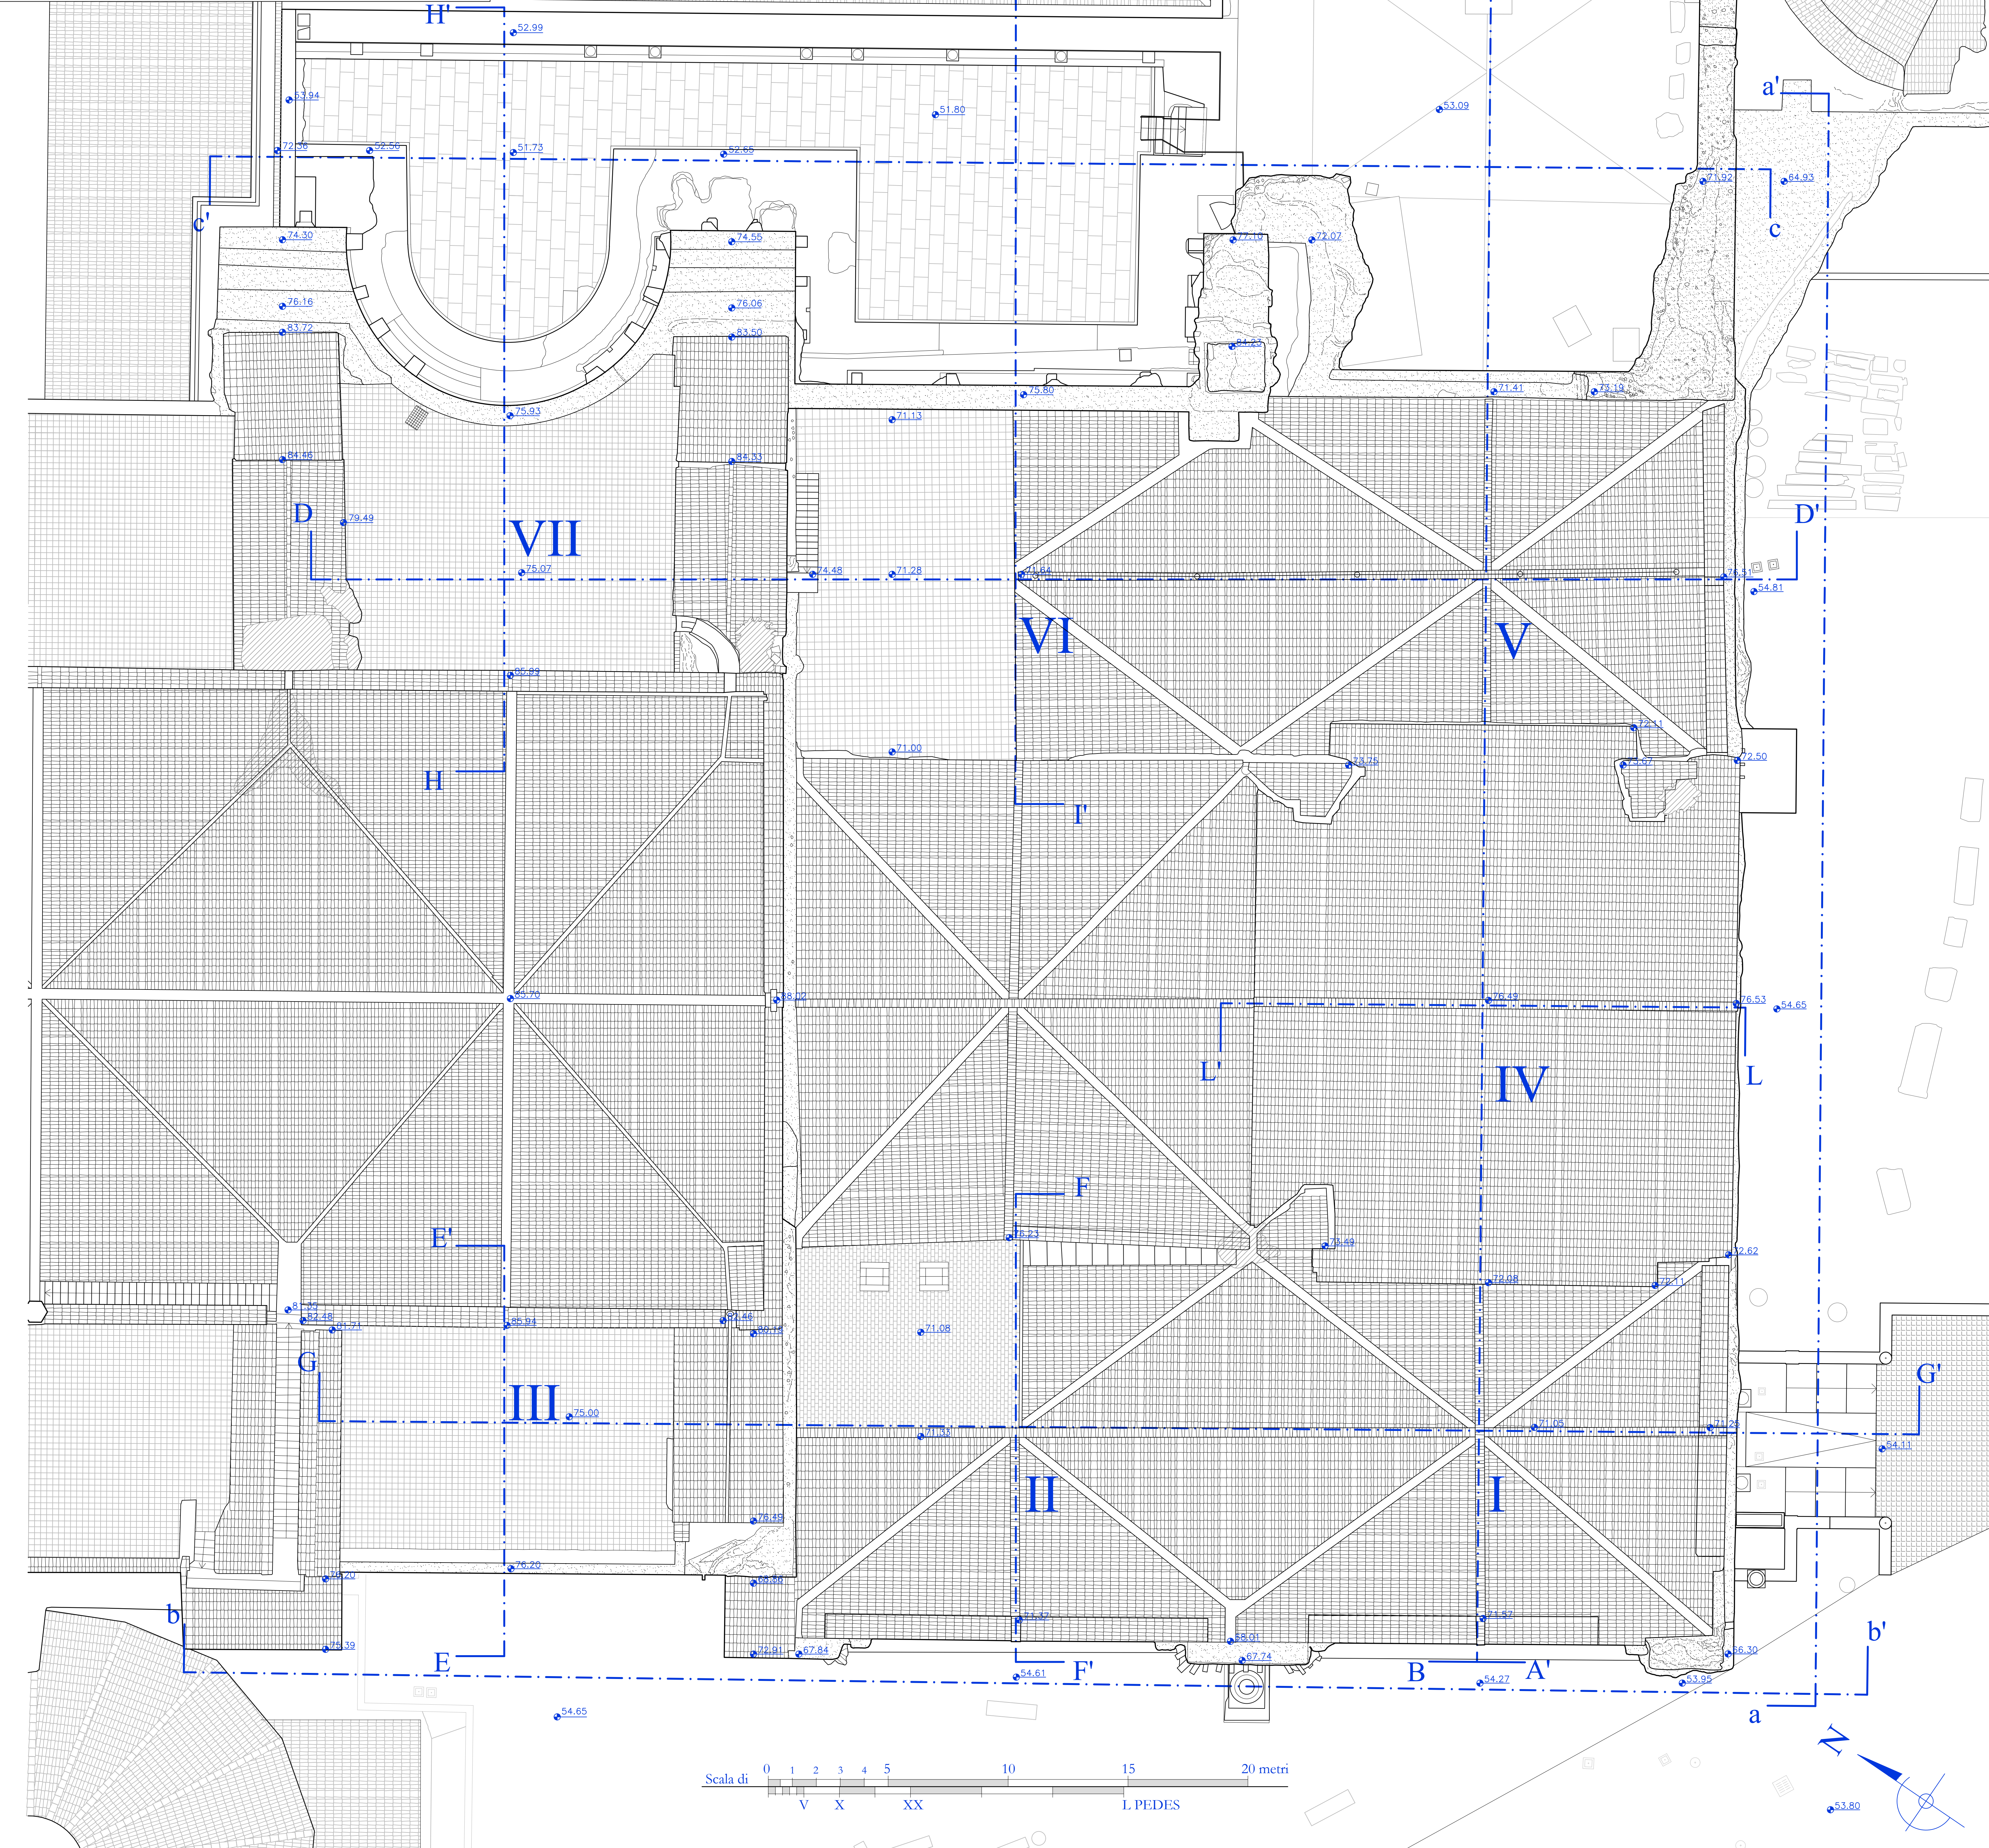

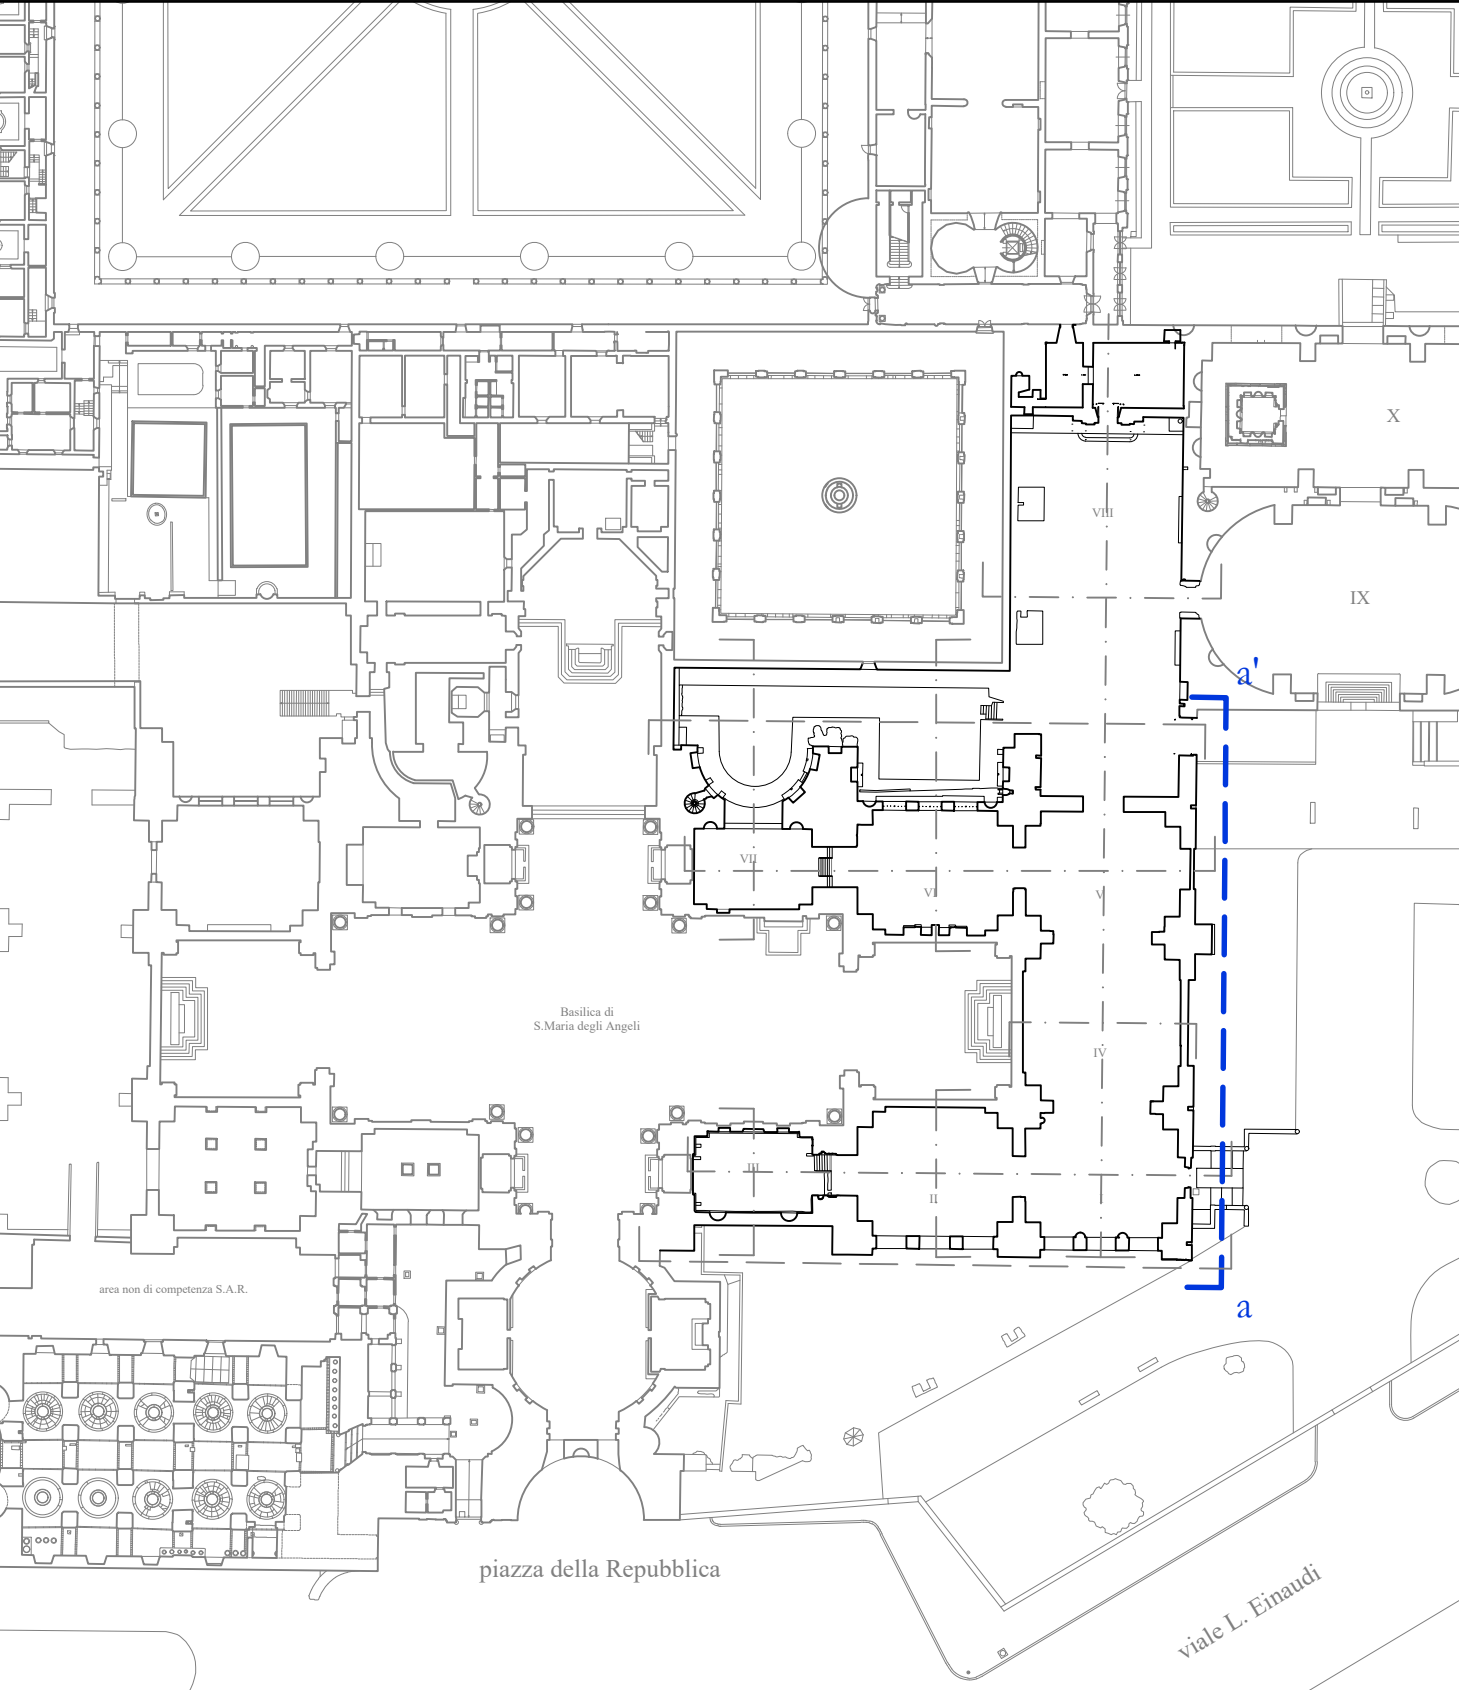

TERME DI DIOCLEZIANO

Decreto di programmazione straordinaria dei fondi rinvenenti del PON FERS 2007-2013
area eccedente all'art. 28 del D.L. 48/2010

TERME DI DIOCLEZIANO – LAVORI DI ADEGUAMENTO ANTINCENDIO
in attuazione del D.P.R. 151/2011

Grandi Aule I-VIII
Rilievi, restituzione e integrazioni

ELABORATO: 03_PROSPETTO a-a'

SCALA: 1:50

Nome file: TD03_prospetto a-a'_01

Rilievo e restituzione: Paola Brunori (incaricata)
con G. Campagna, L. D'Auria, M. Papale

Rev.: 01

Data emissione: 28/11/2022

