


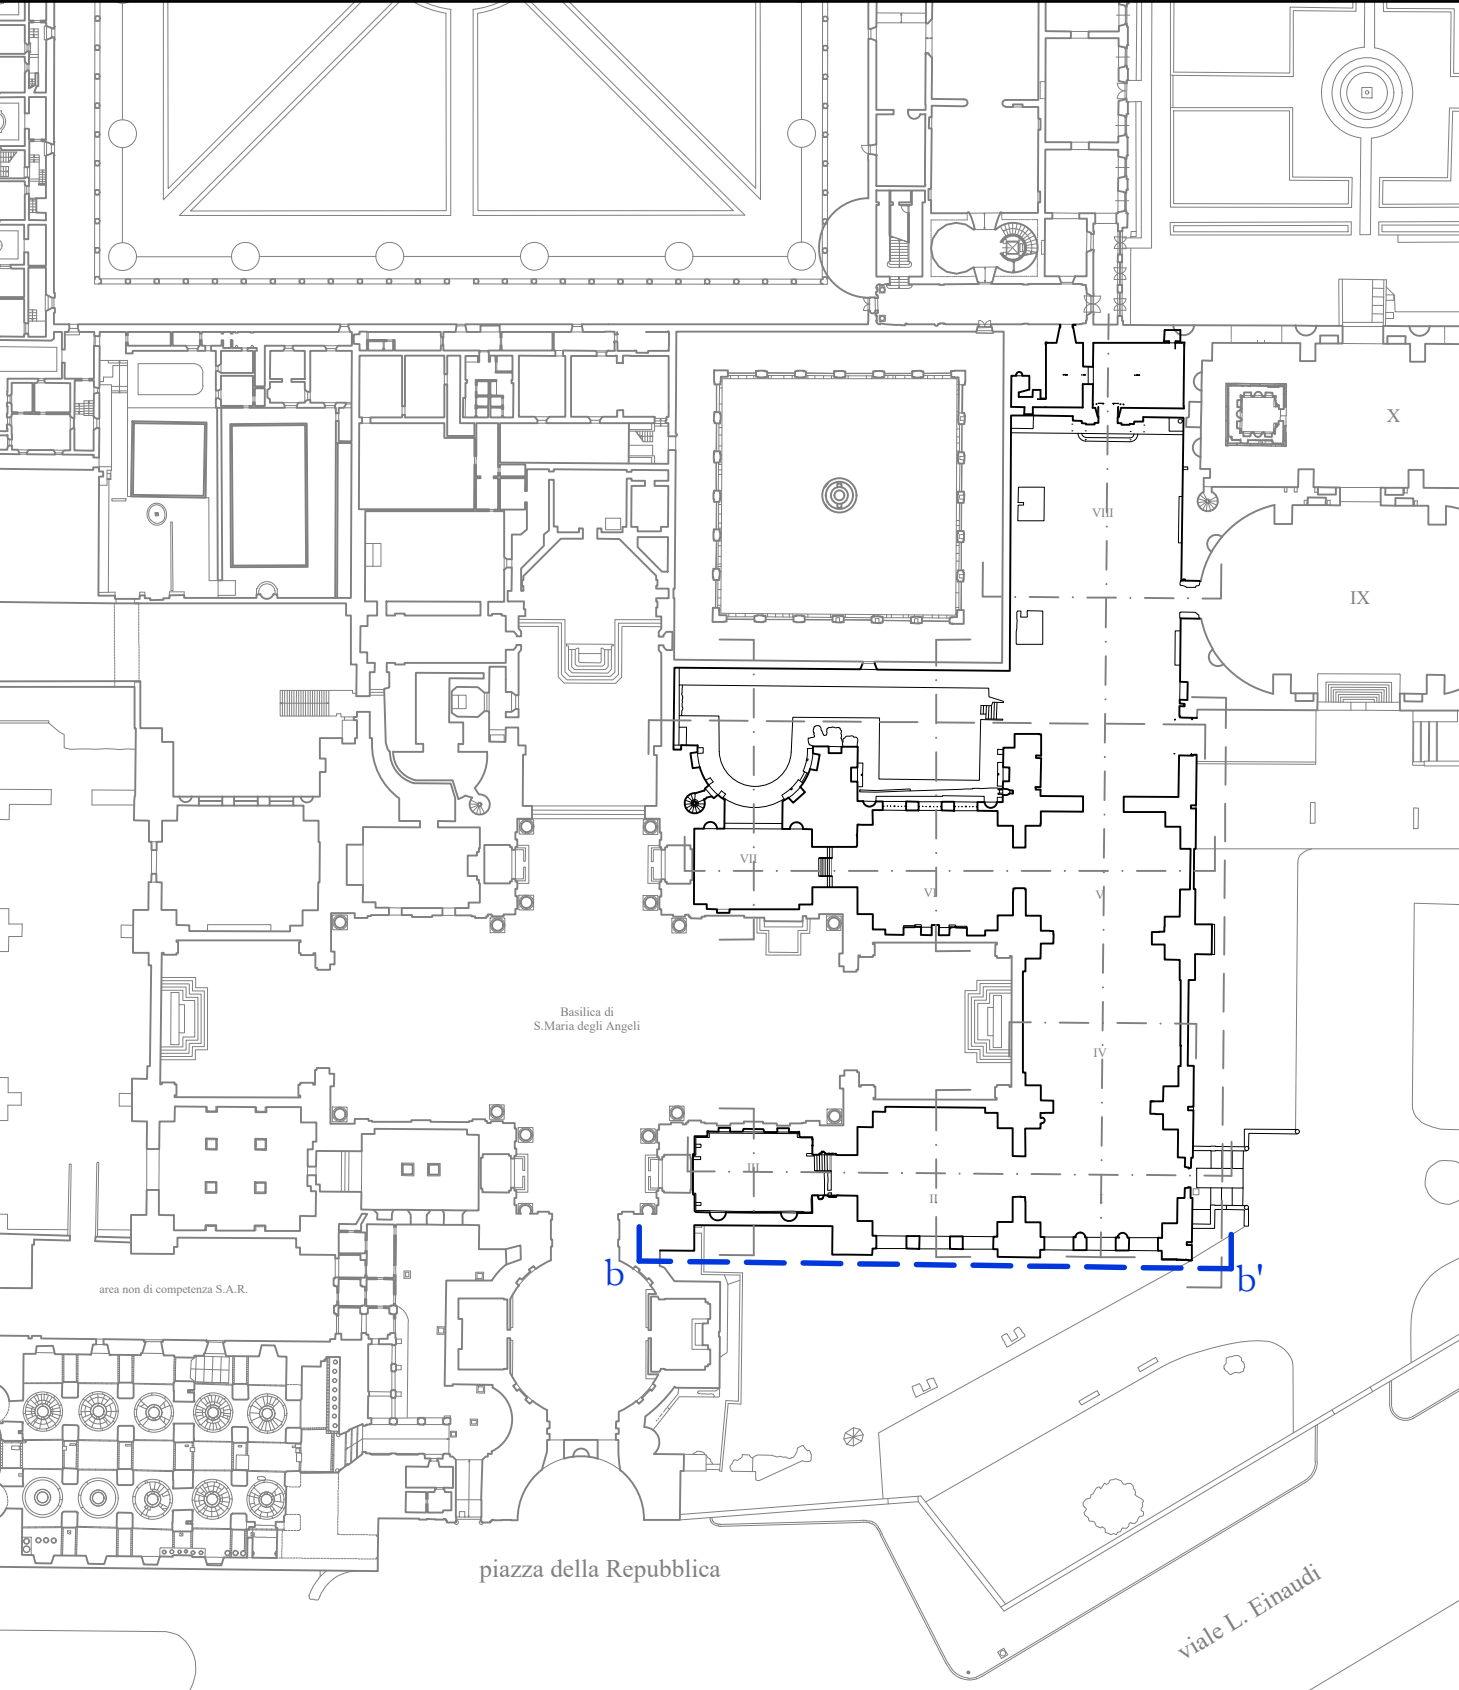

TERME DI DIOCLEZIANO

Decreto di programmazione straordinaria dei fondi rinvenenti del PON FERS 2007-2013
alla scadenza settembre 31/09/2018

TERME DI DIOCLEZIANO – LAVORI DI ADEGUAMENTO ANTINCENDIO
in attuazione del D.P.R. 151/2011

Grandi Aule I-VIII
Rilevi, restituzione e integrazioni

ELABORATO: 04_PROSPETTO b-b'



SCALA: 1:50

Nome file: TD04_prospetto b-b'_01

Rilievo e restituzione: Paola Brunori (incaricata)
con G. Campagna, L. D'Auria, M. Papale

Rev.: 01

Data emissione: 28/11/2022

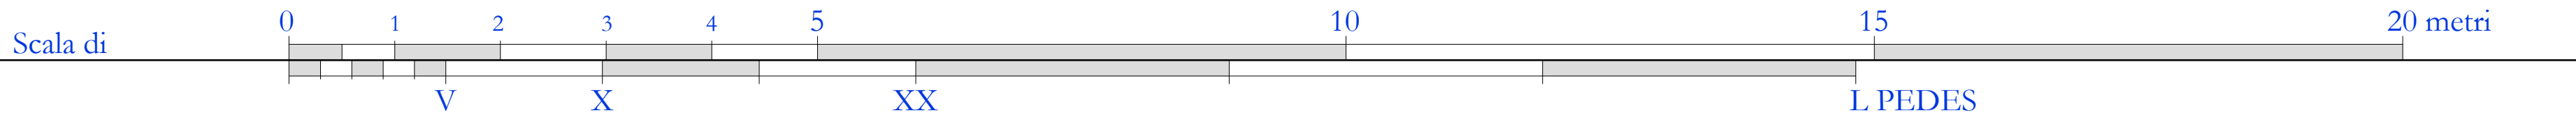 


50.00 slm

60.00

70.00

80.00

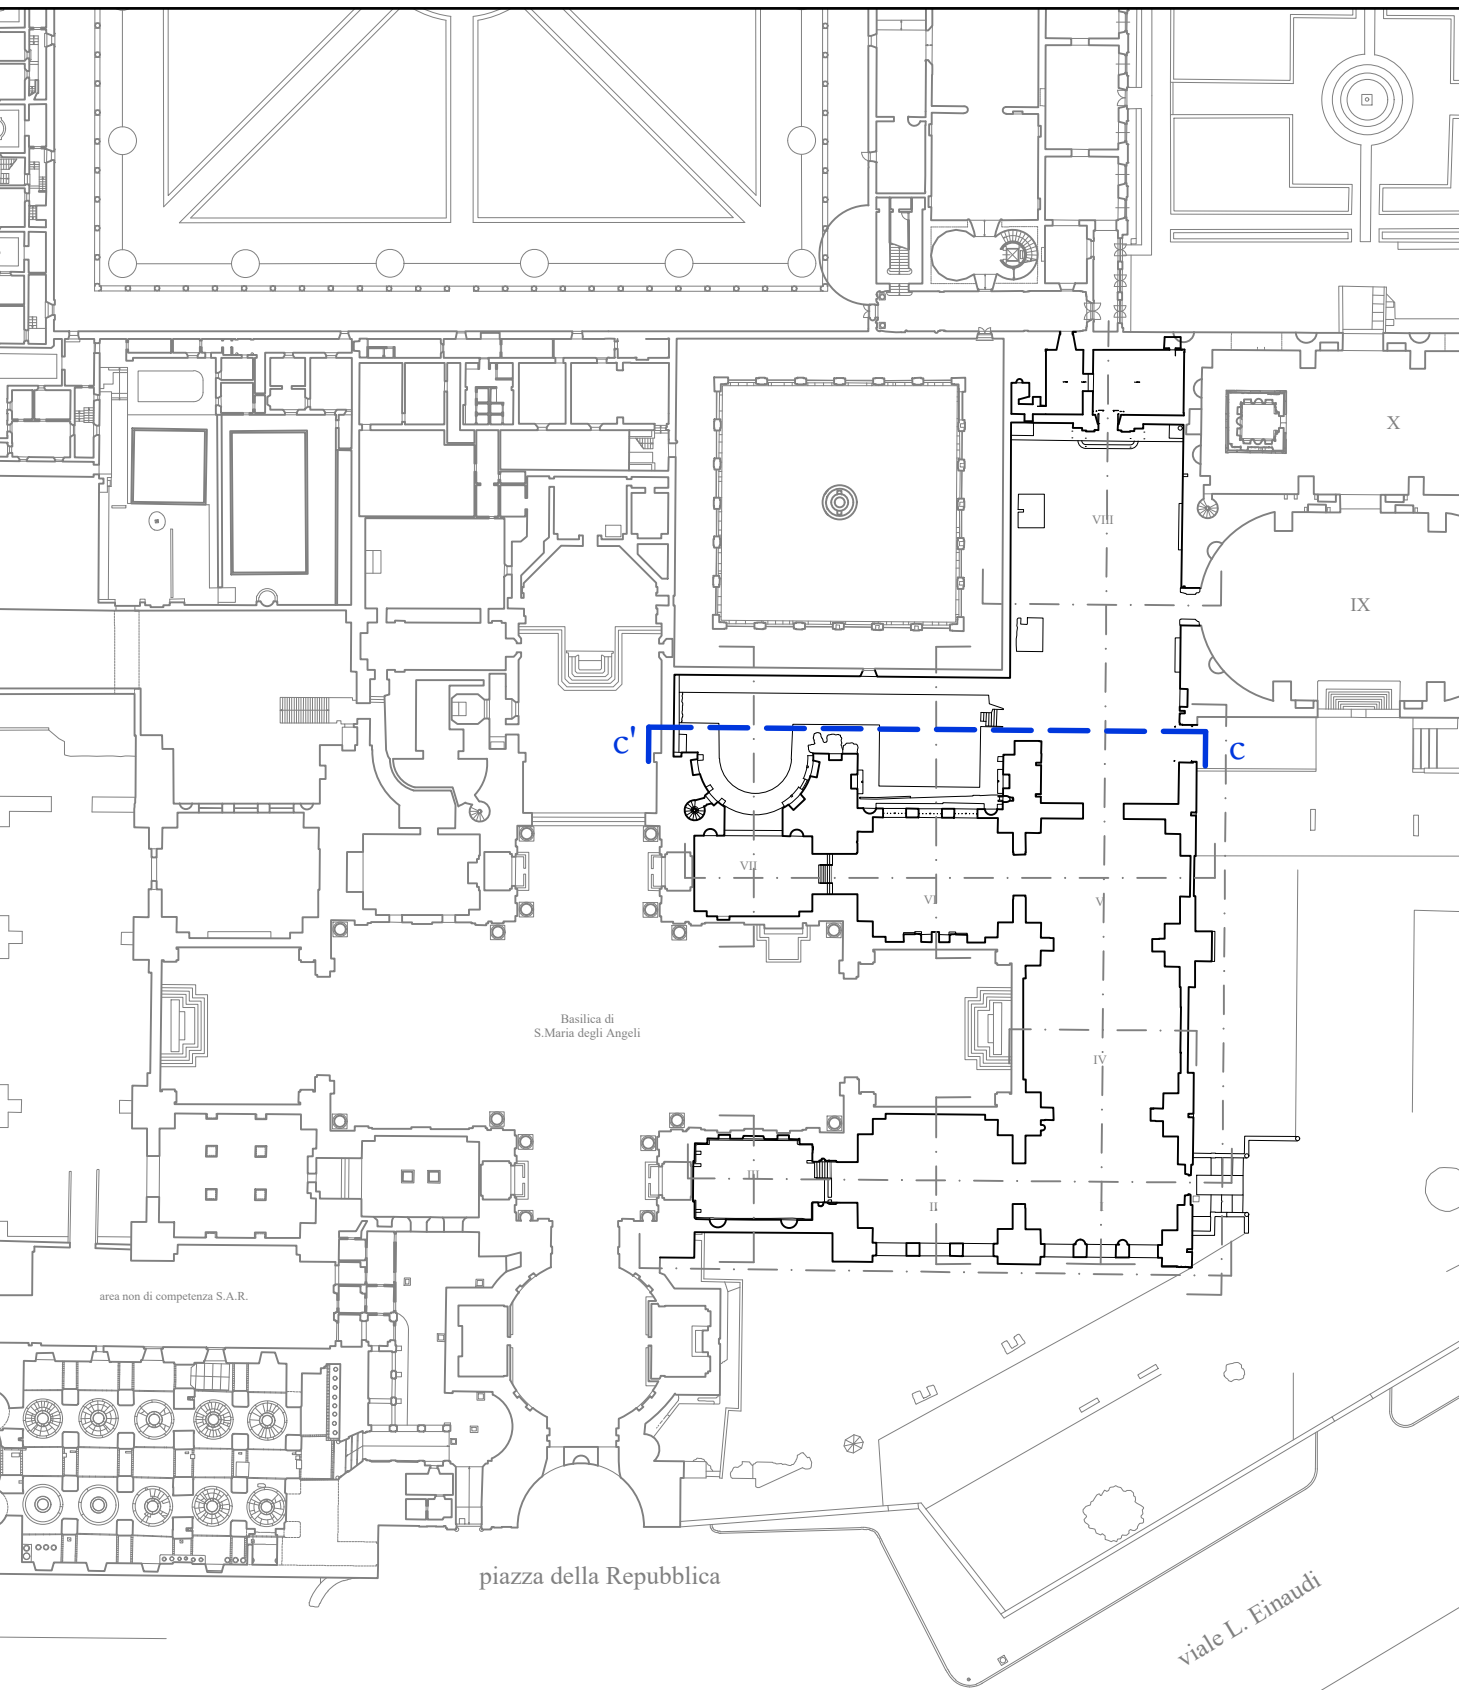

TERME DI DIOCLEZIANO

Decreto di programmazione straordinaria dei fondi rinvenenti del PON FERS 2007-2013
area eccedente all'art. 14 del D.Lgs. 47/2010

TERME DI DIOCLEZIANO – LAVORI DI ADEGUAMENTO ANTINCENDIO
in attuazione del D.P.R. 151/2011

Grandi Aule I-VIII
Rilievi, restituzione e integrazioni

ELABORATO: 05_PROSPETTO c-c'


SCALA: 1:50

Nome file: TD05_prospetto c-c'_01

Rilievo e restituzione: Paola Brunori (incaricata)
con G. Campagna, L. D'Auria, M. Papale

Rev.: 01

Data emissione: 28/11/2022

 

Scala di 0 1 2 3 4 5 10 15 20 metri
V X XX L. PEDES

88.00

80.00

70.00

60.00

50.00 sim