


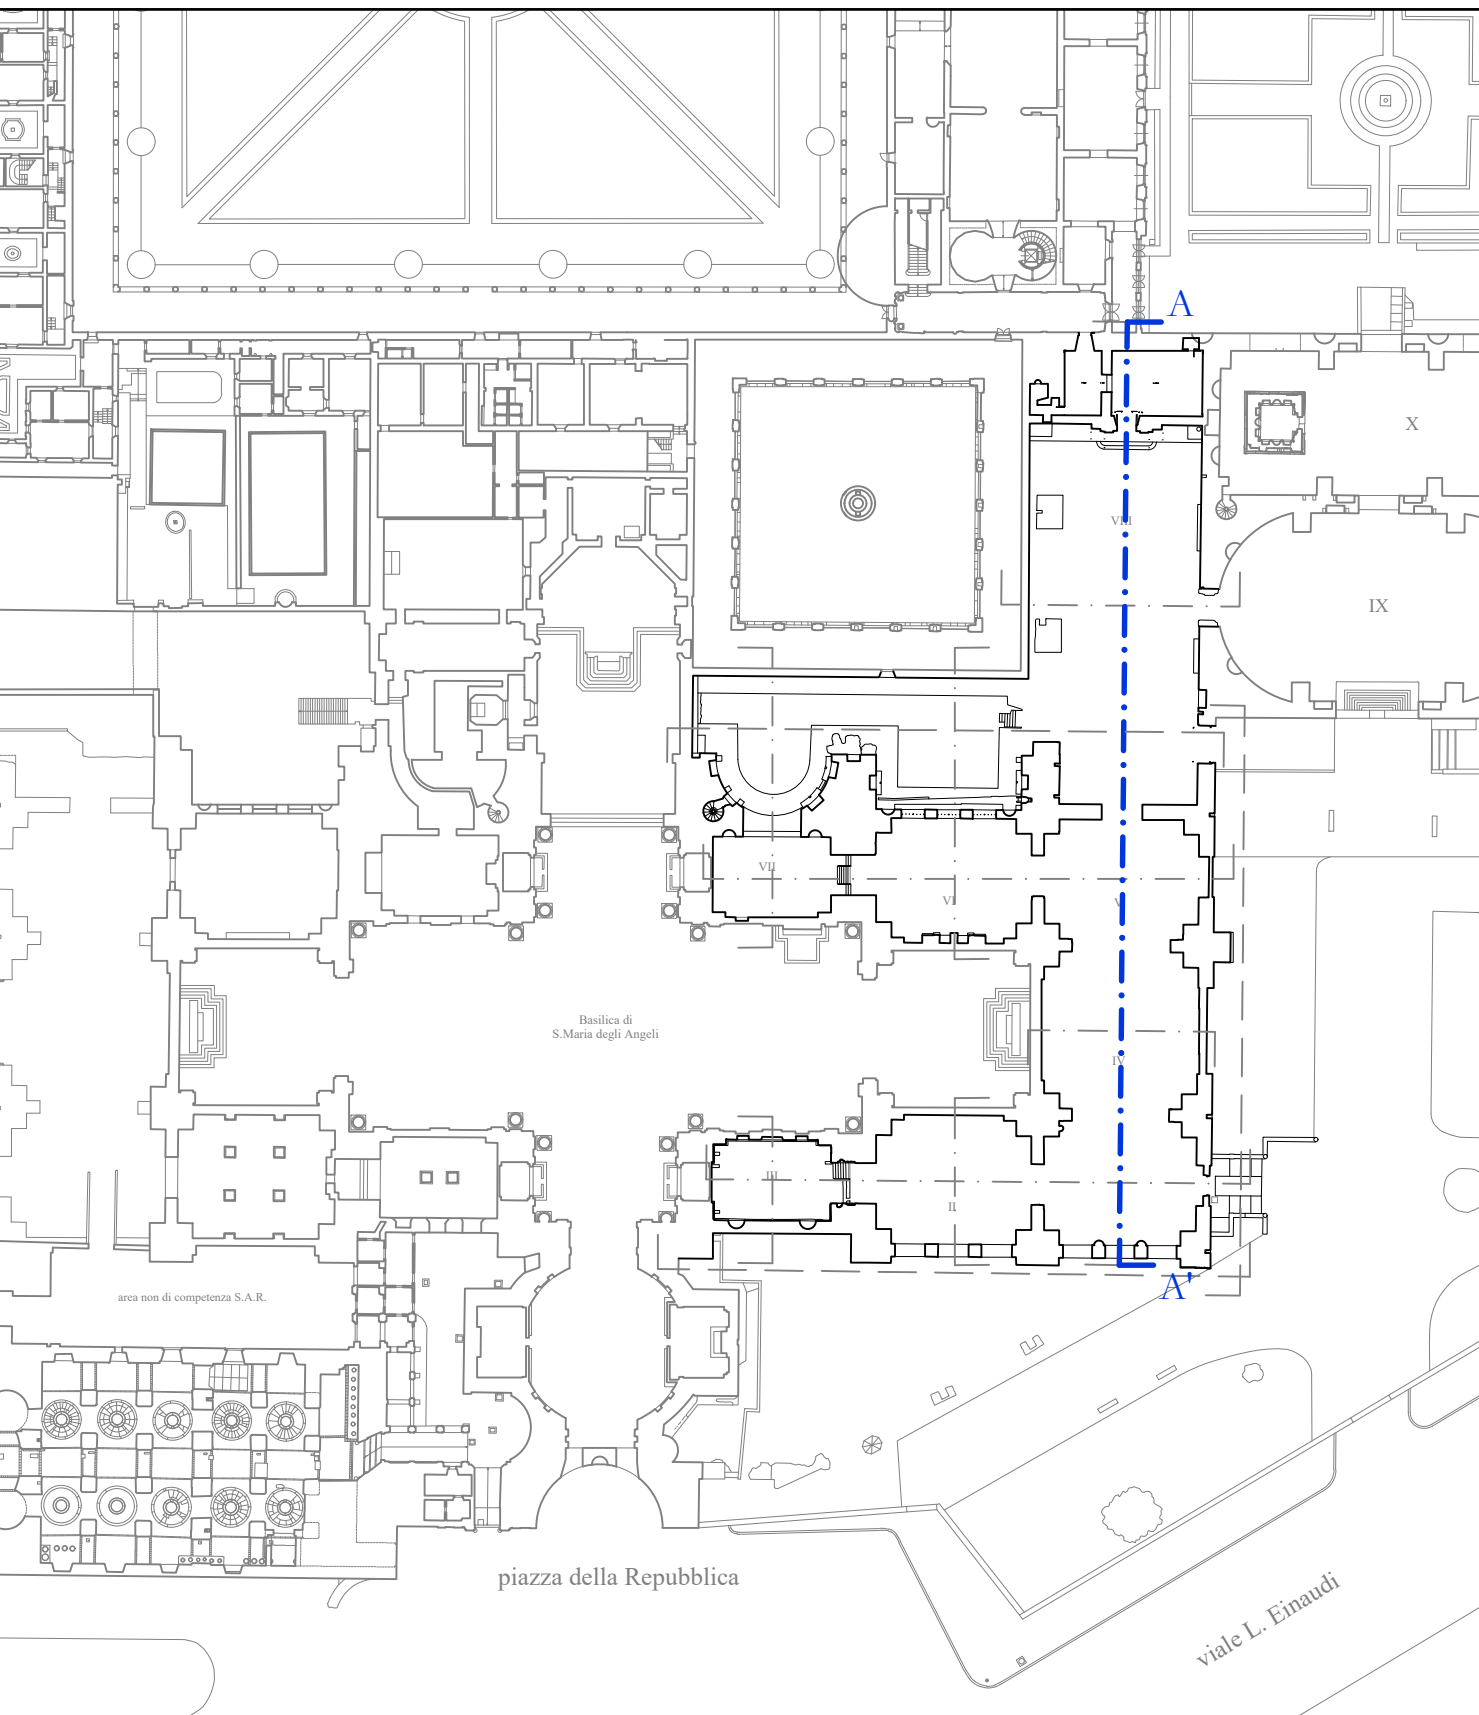

TERME DI DIOCLEZIANO

Disegno di progettazione autorizzato dal fondo rivestito dal PON FERS 2007/2013
del Ministero della Cultura n. 20/2013
TERME DI DIOCLEZIANO - LAVORI DI ADEGUAMENTO ANTINCENDIO
in attuazione del D.P.R. 151/2011

Grandi Aule I-VIII
Rilievi, restituzione e integrazioni


ELABORATO: 06_SEZIONE A-A'
SCALA: 1:50

Nome file: TD06_SEZIONE A-A'_01

Rilievo e restituzione: Paola Brunori (incaricata)
con G. Campagna, L. D'Auria, M. Papale


Rev.: 01

Data emissione: 20/11/2022

 

Scala di 0 1 2 3 4 5 10 15 20 metri
V X XX I PEDES

50.00 sim

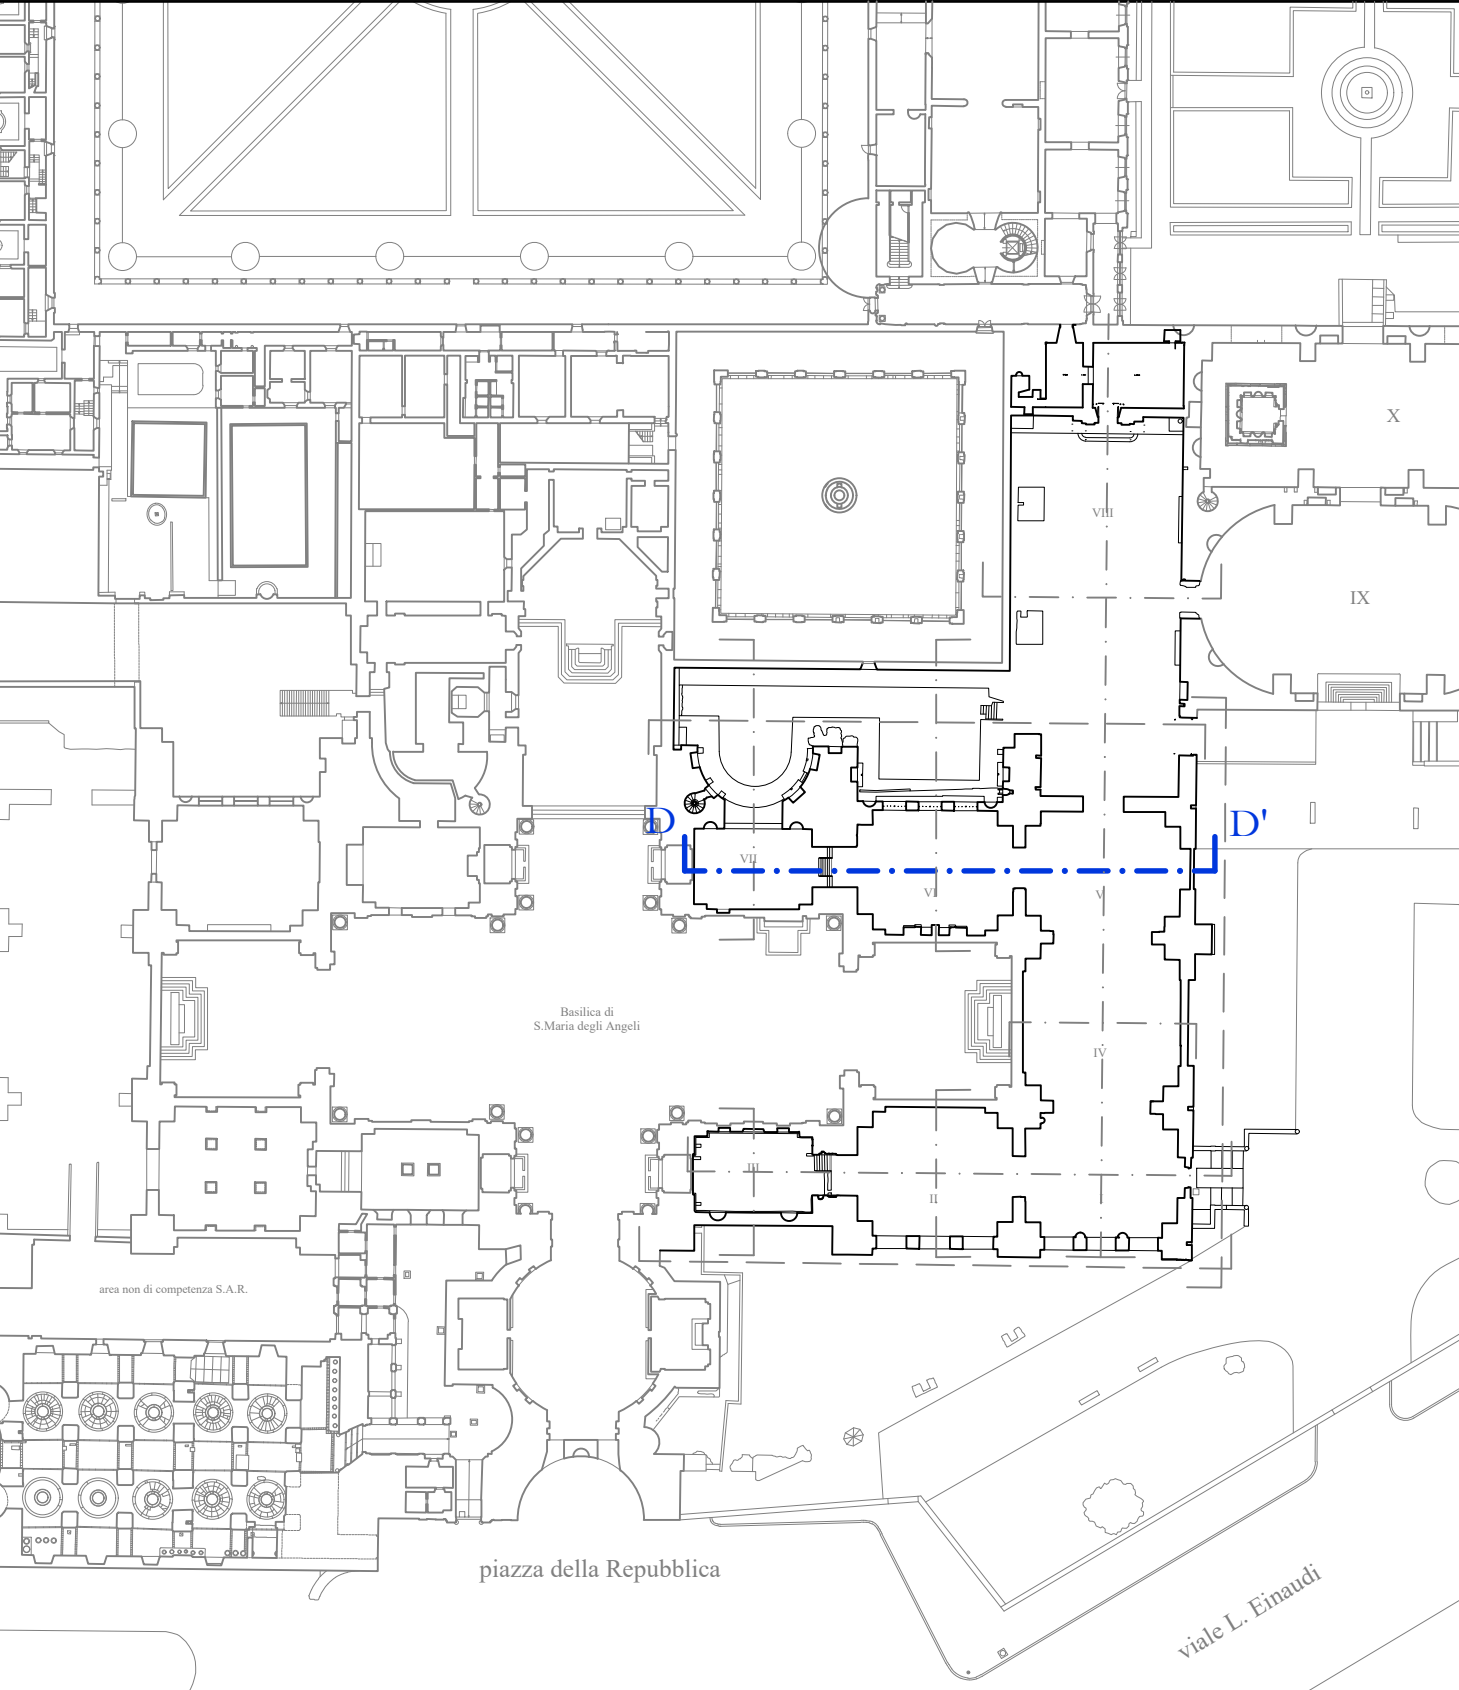

TERME DI DIOCLEZIANO
Decreto di programmazione straordinaria dei fondi rinvenenti del PON FERS 2007-2013
area ex-casa senatoresc 3.34.0070508

TERME DI DIOCLEZIANO – LAVORI DI ADEGUAMENTO ANTINCENDIO
in attuazione del D.P.R. 151/2011

Grandi Aule I-VIII
Rilievi, restituzione e integrazioni

ELABORATO: 07_SEZIONE D-D'
SCALA: 1:50

Nome file: TD07_SEZIONE D-D'_01

Rilievo e restituzione: Paola Brunori (incaricata)
con G. Campagna, L. D'Auria, M. Papale

Rev.: 01 Data emissione: 28/11/2022

