

MINISTERO DELLA CULTURA
museo nazionale romano
 Direttore: dott. Stéphane Verger
 R.U.P.: arch. Astrid Ragnoli

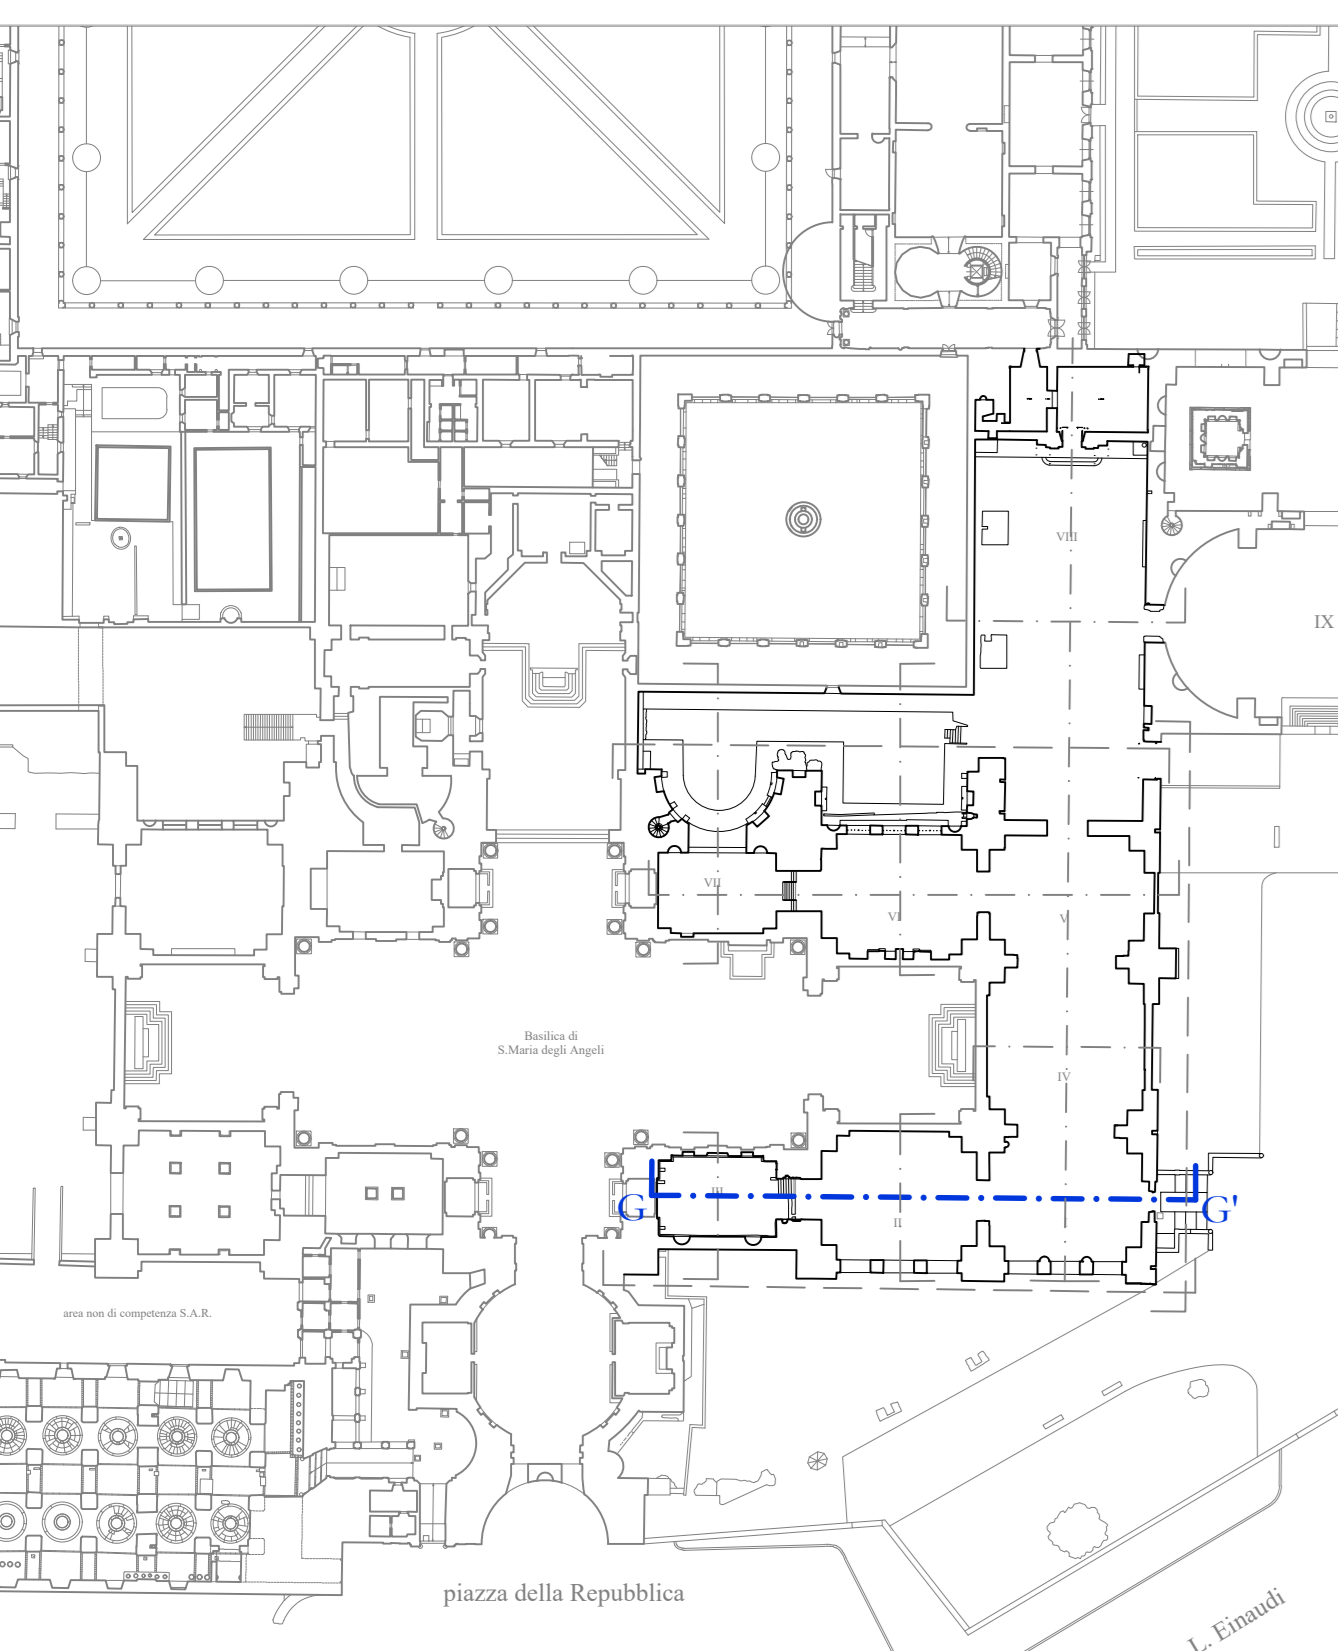



TERME DI DIOCLEZIANO
Decreto di programmazione straordinaria dei fondi ministeriali del PON FERS 2007-2013
 alla scadenza biennale del 31/12/2011
TERME DI DIOCLEZIANO - LAVORI DI ADEGUAMENTO ANTINCENDIO
in attuazione del D.P.R. 151/2011

Grandi Aule I-VIII
 Rilievi, restituzione e integrazioni

ELABORATO: 08_SEZIONE G-G'
SCALA: 1:50

Nome file: TD08_sezione G-G'_01
Rilievo e restituzione: Paola Brunori (incaricata)
 con G. Campagna, L. D'Auria, M. Papale
 Rev.: 01
 Data emissione: 28/11/2022

 

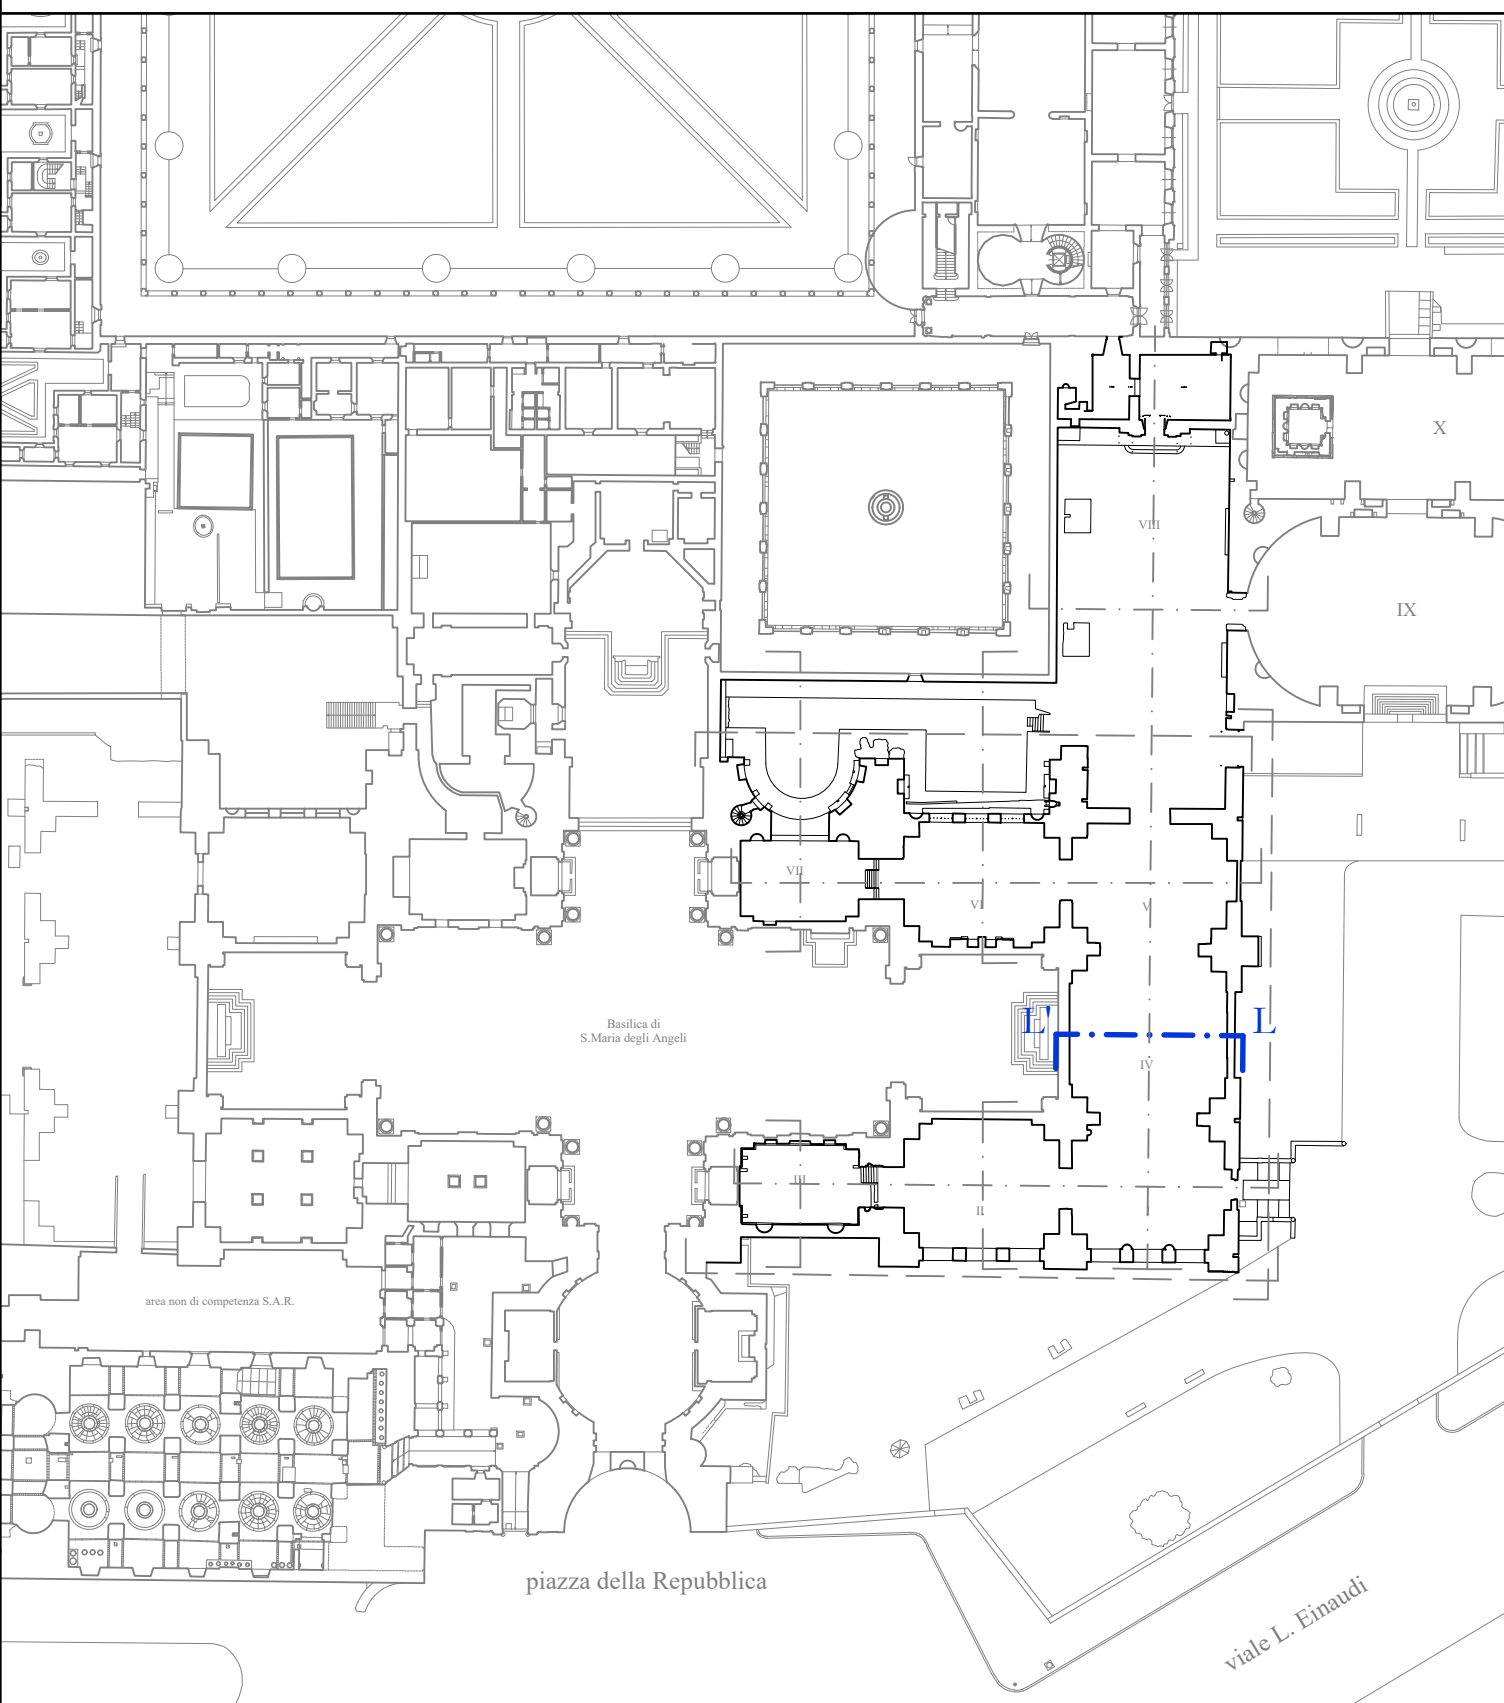

TERME DI DIOCLEZIANO

Decreto di programmazione straordinaria dei fondi rinvenenti dal POIN FERS 2007-2013 sulla sicurezza antincendio D.M. 467/2018

TERME DI DIOCLEZIANO - LAVORI DI ADEGUAMENTO ANTINCENDIO in attuazione del D.P.R. 151/2011

Grandi Aule I-VIII
Rilievi, restituzione e integrazioni

ELABORATO: 09_SEZIONE L-L'



SCALA: 1:50

Nome file: TD09_sezione L-L'_01

Rilievo e restituzione: Paola Brunori (incaricata)
con G. Campagna, L. D'Auria, M. Papaie

Rev.: 01

Data emissione: 28/11/2022

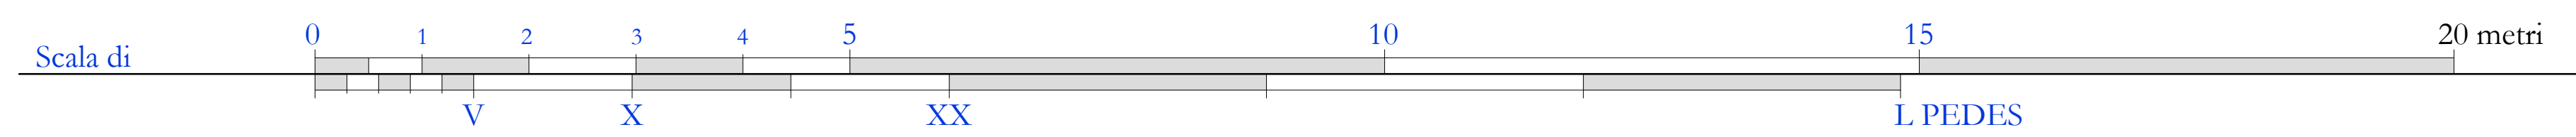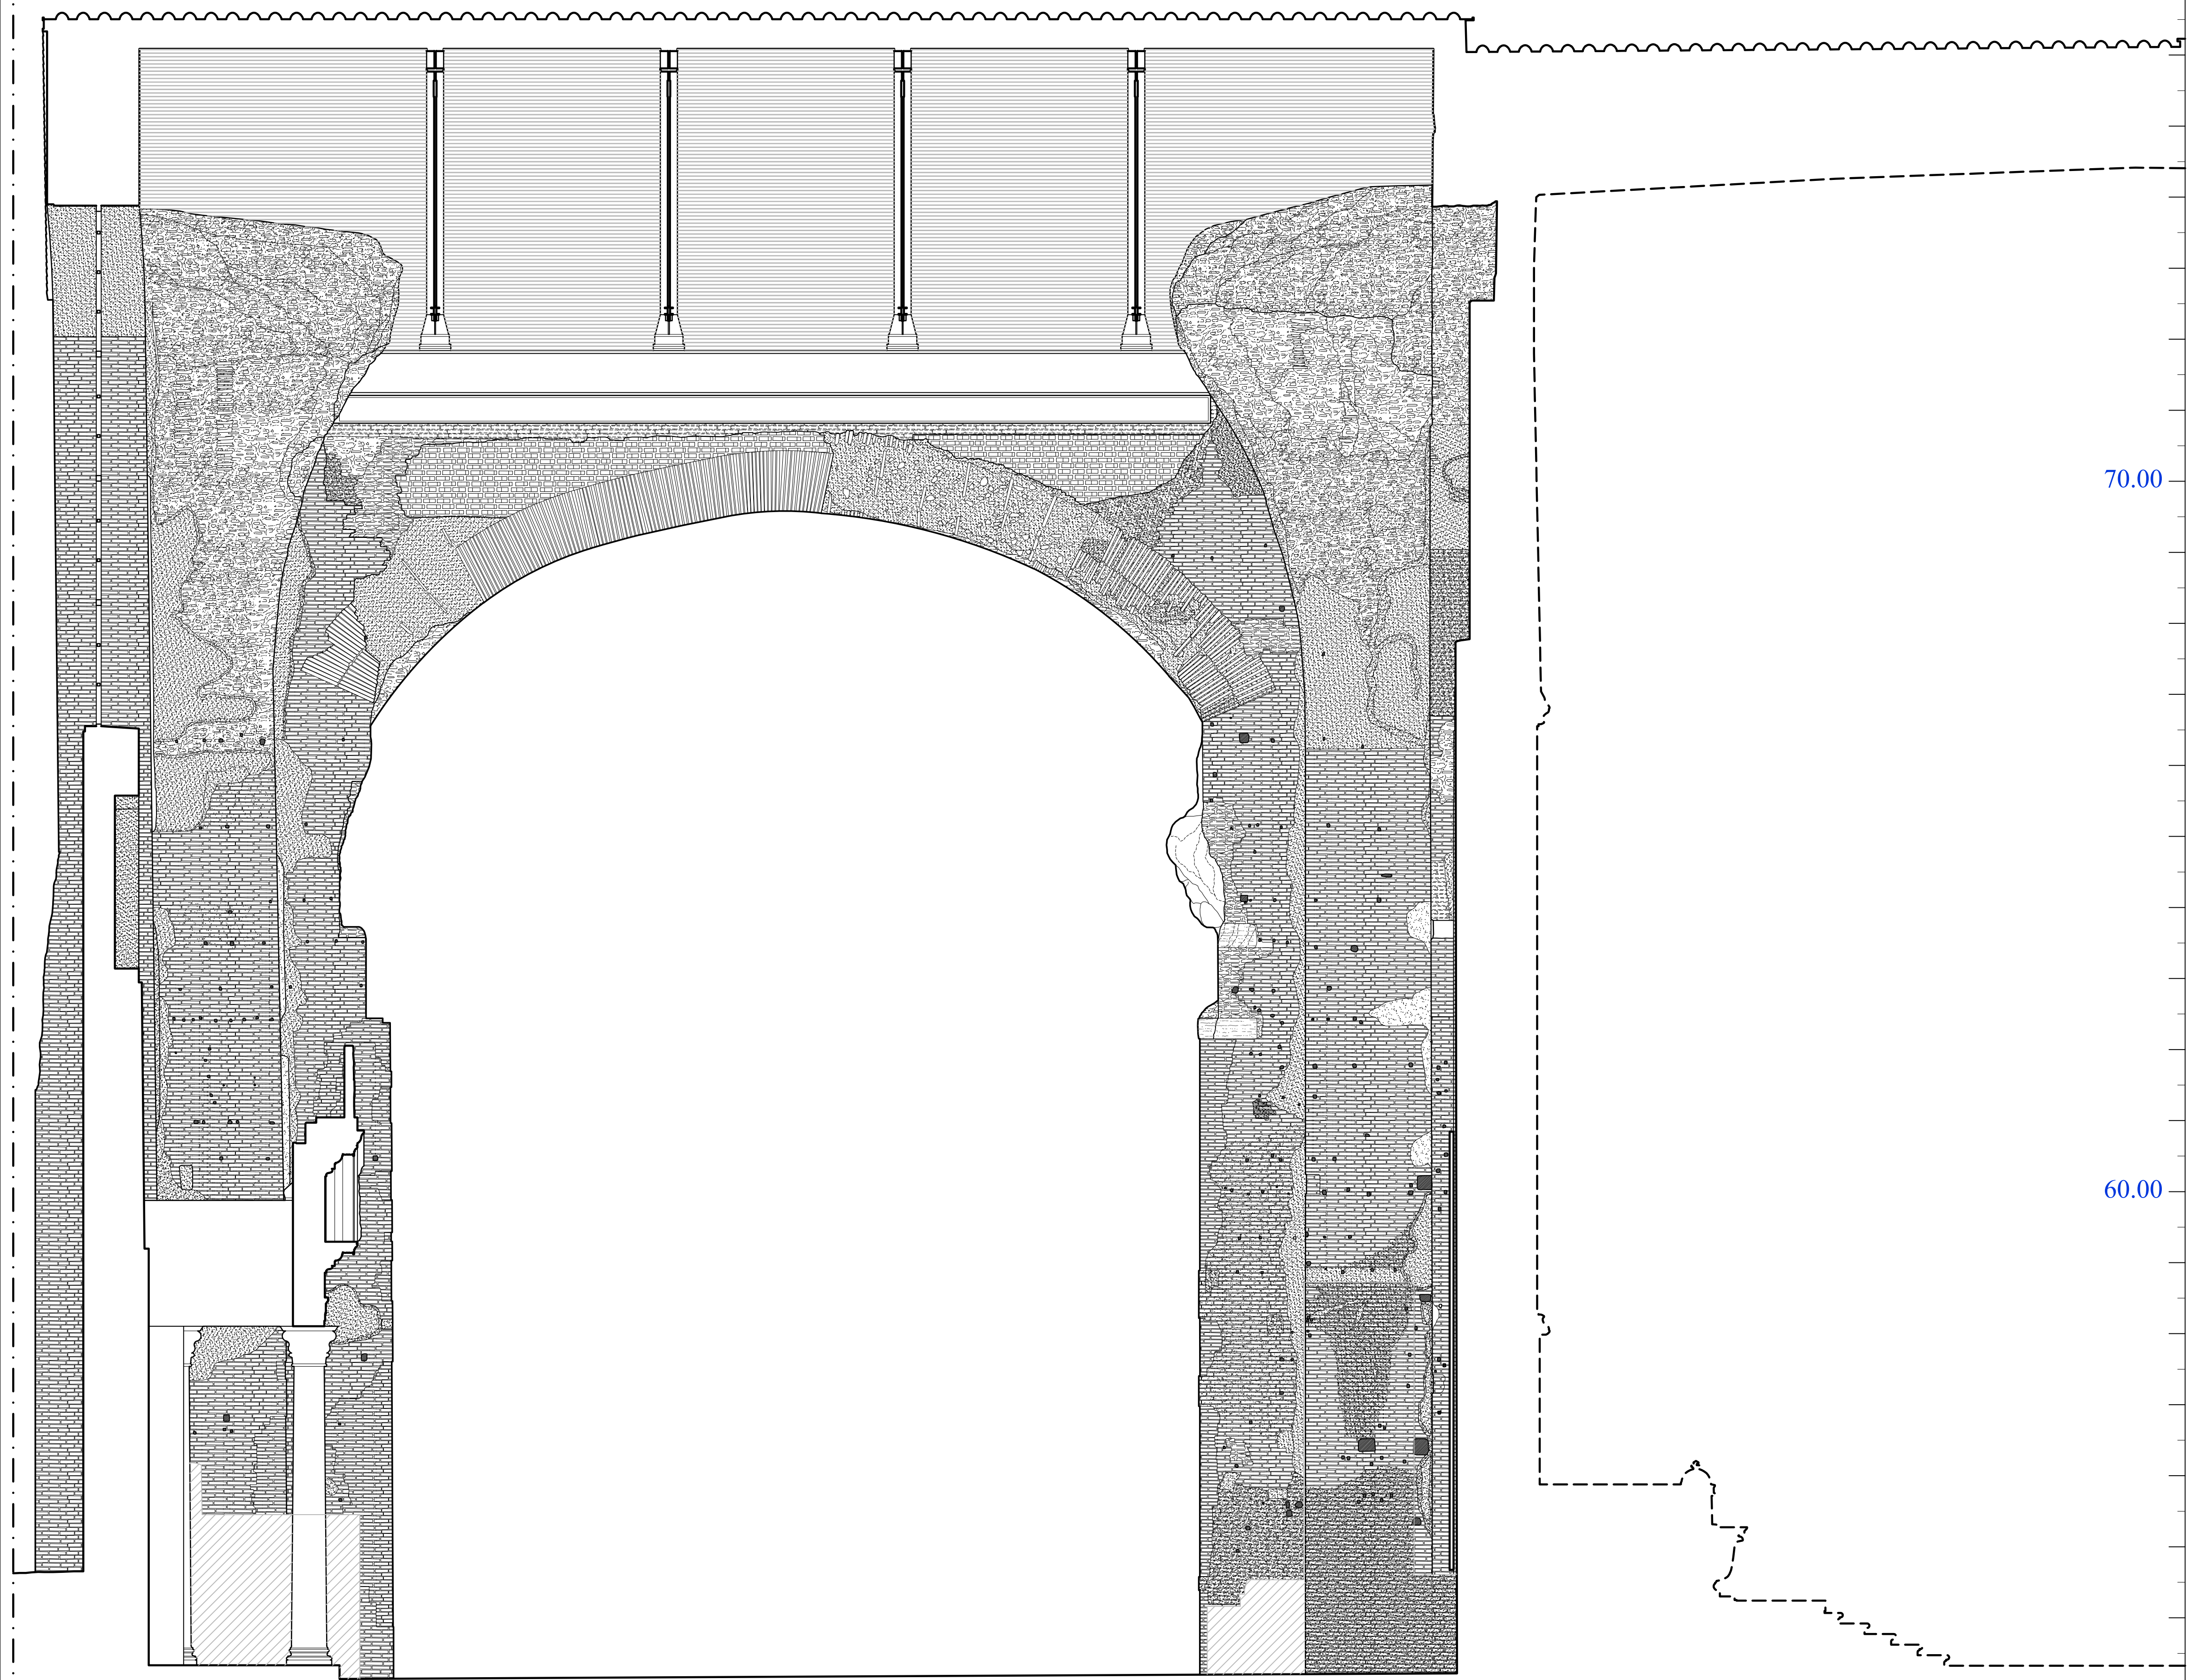

50.00 slm

60.00

70.00

80.00