


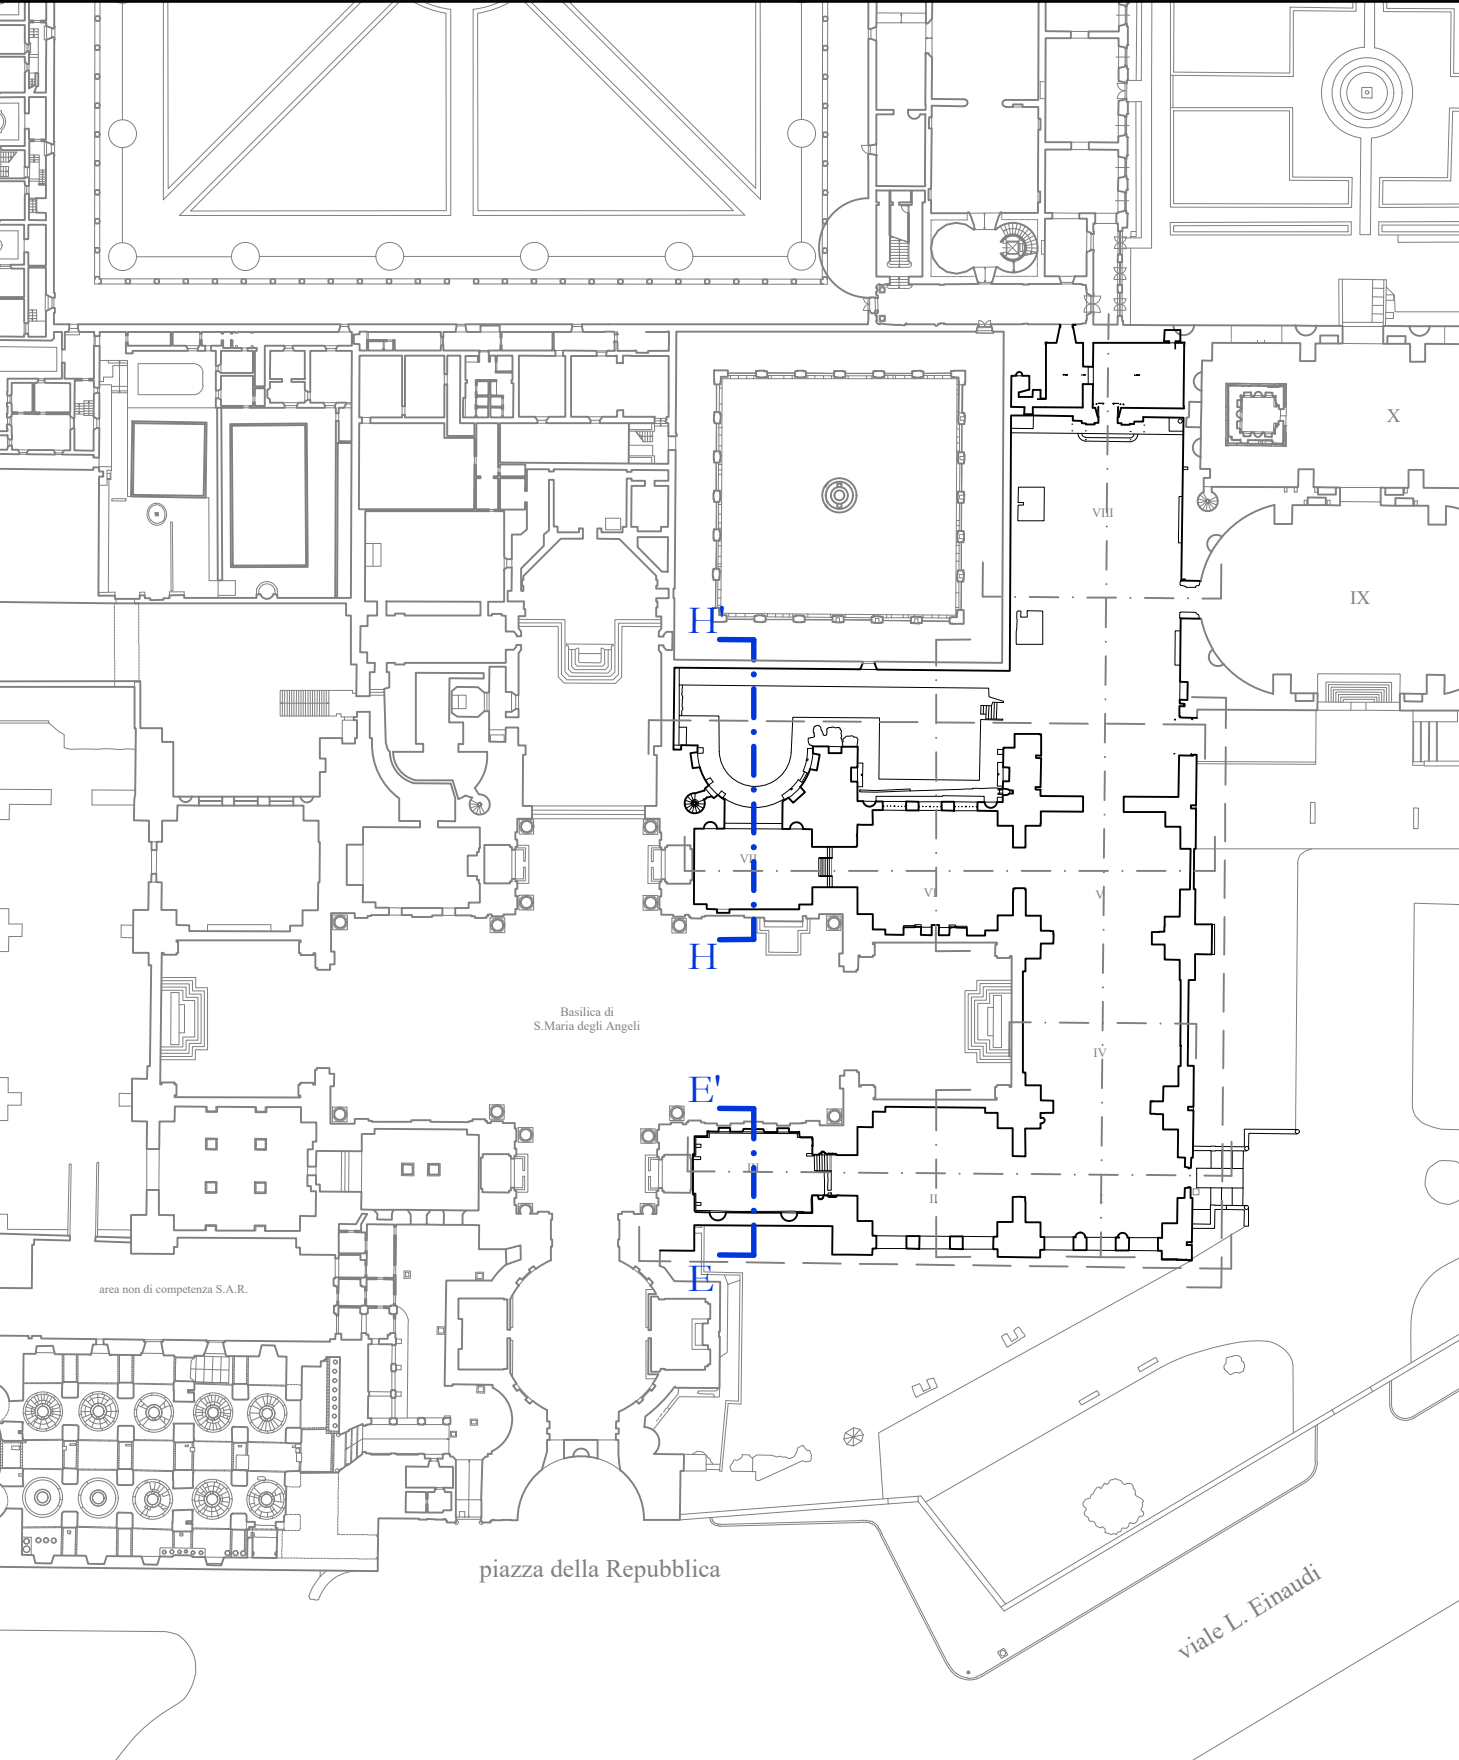

## TERME DI DIOCLEZIANO


Decreto di programmazione straordinaria dei fondi rinvenenti del PON FERS 2007-2013  
Atto esecutivo autorizzante D.M. 08/10/09  
TERME DI DIOCLEZIANO – LAVORI DI ADEGUAMENTO ANTINCENDIO  
in attuazione del D.P.R. 15/1/2011


Grandi Aule I-VIII  
Rilievi, restituzione e integrazioni

ELABORATO: 12\_SEZIONE E-E' e SEZIONE H-H'  
SCALA: 1:50

Nome file: TD12\_SEZIONE E-E' e SEZIONE H-H' \_01

Rilievo e restituzione: Paola Brunori (incaricata)  
con G. Campagna, L. D'Auria, M. Papale Rev.: 01 Data emissione: 28/11/2022

 

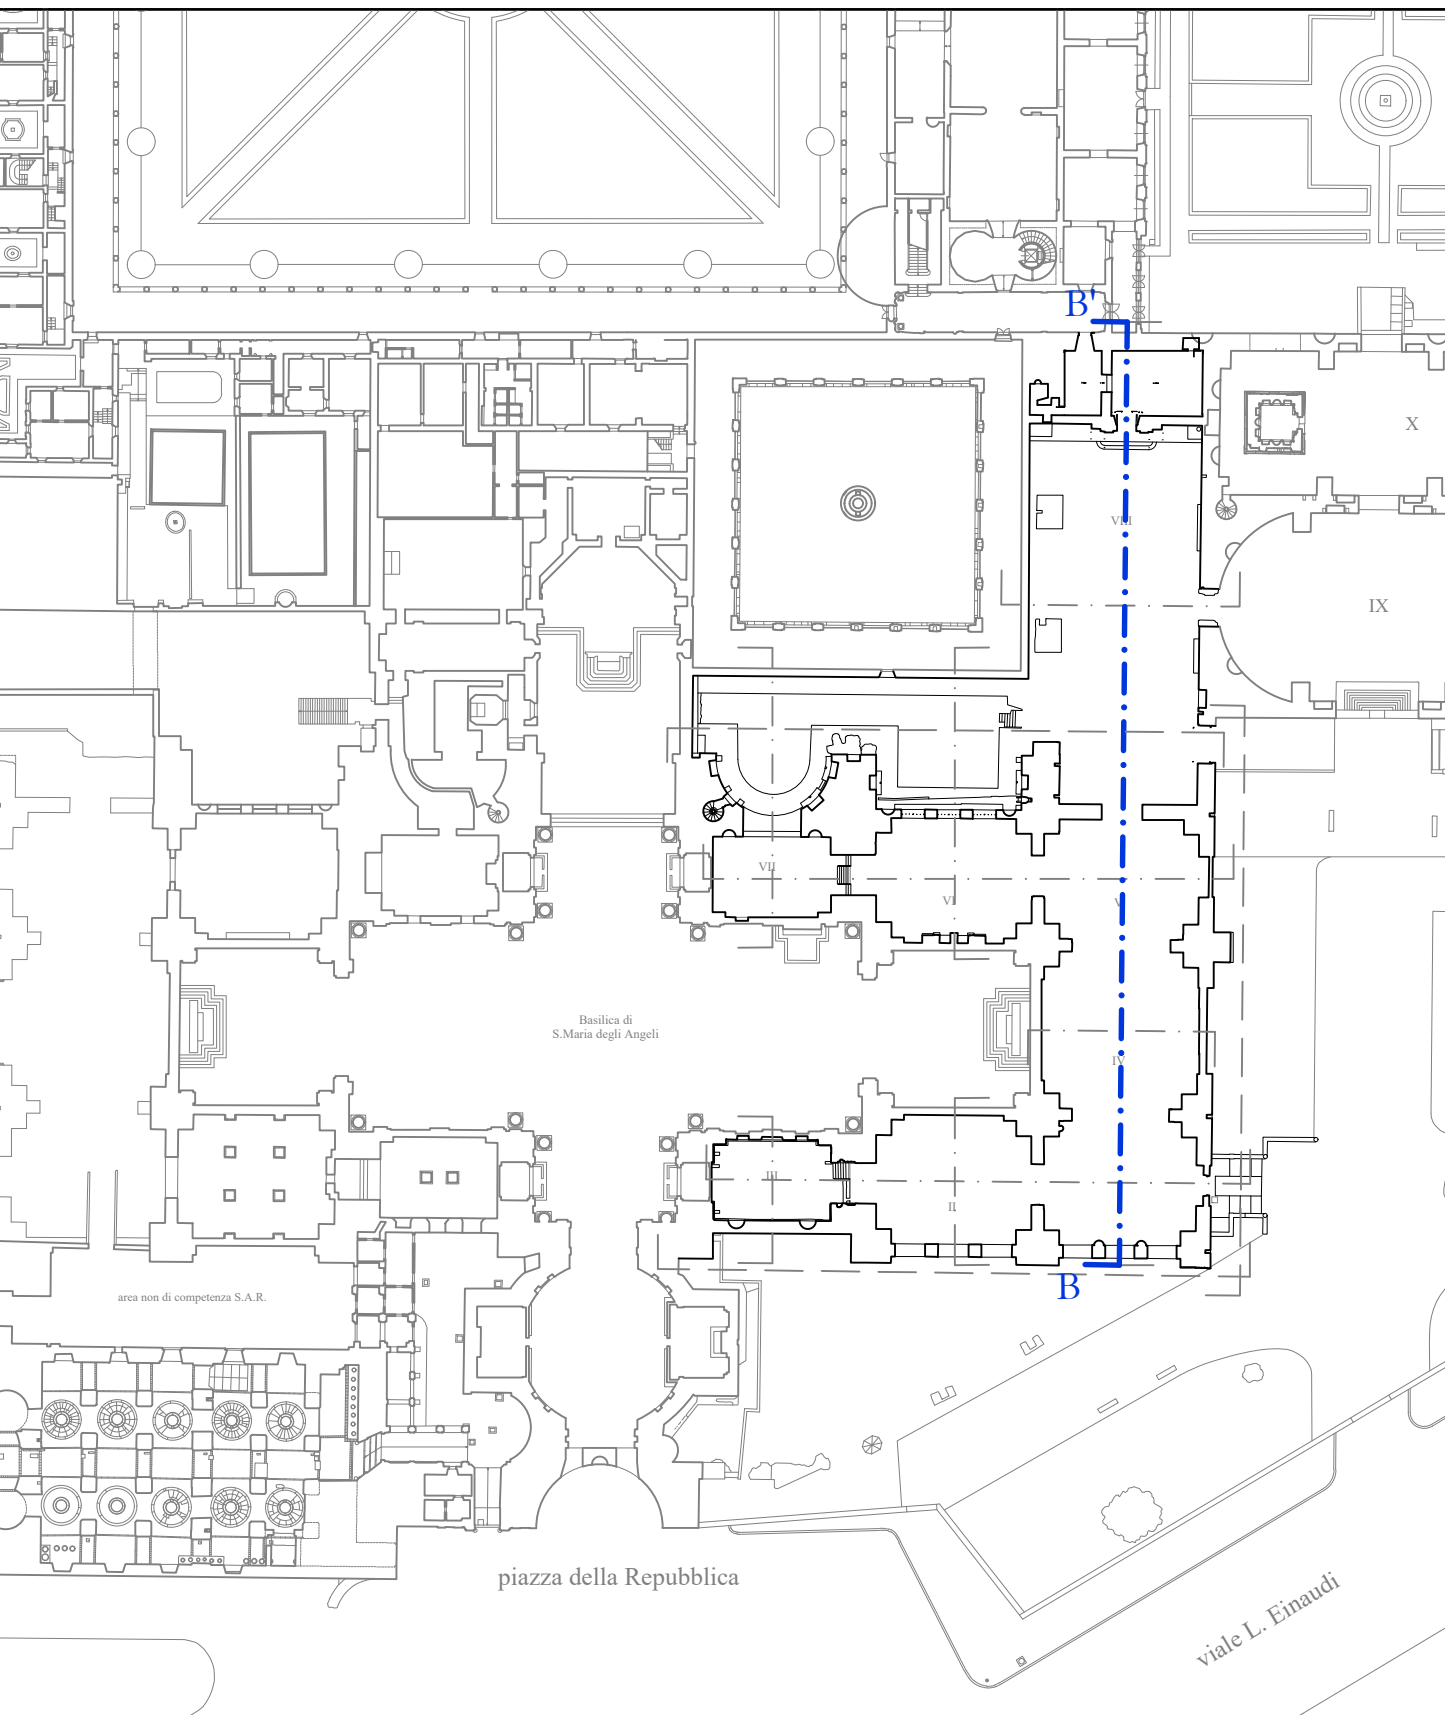

## TERME DI DIOCLEZIANO

Disegno di progettazione autorizzato dal fondo rivestito dal PON FERS 2007-2013  
del Ministero della Cultura (M.C.) - 2013/2014  
TERME DI DIOCLEZIANO - LAVORI DI ADEGUAMENTO ANTINCENDIO  
in attuazione del D.P.R. 151/2011

Grandi Aule I-VIII  
Rilievi, restituzione e integrazioni


ELABORATO: 13\_SEZIONE B-B'  
SCALA: 1:50

Nome file: TD13\_SEZIONE B-B'\_01

Rilievo e restituzione Paola Brunori (incaricata)  
con G. Campagna, L. D'Auria, M. Papale

Rev.: 01

Data emissione: 28/11/2022

 

Scala di 0 1 2 3 4 5 10 15 20 metri  
V X XX I PEDES

50.00 slm