



Ministero della cultura
museo nazionale romano

**Piano nazionale per gli investimenti complementari
al Piano nazionale di ripresa e resilienza (PNRR)
Decreto-legge 6 maggio 2021, n. 59,
convertito, con modificazioni, dalla legge 1° luglio 2021, n. 101**

**Intervento n. 8 - URBS. Dalla città alla campagna romana
Museo Nazionale Romano
Sotto-Intervento n. 2 - “Terme di Diocleziano - Grandi Aule”
CUP F89D21000020001**

DOCUMENTO DI INDIRIZZO DELLA PROGETTAZIONE

(art. 23, comma 4, D.lgs. 50/16 e ss. mm. e ii.)



Direttore del MNR
Prof. *Stéphane Verger*

Il Responsabile Unico
del Procedimento
(art. 31 D.lgs. 50/2016 e ss. mm. e ii.)
Arch. *Brunella Imperato*


Collaborazione tecnico-
progettuale
Arch. *Mauro Marzullo*

UFFICIO TECNICO
n.°22/2023

visto il 29/06/2023

Responsabile dell'UT
e Supporto al RUP
Arch. *Saveria Petillo*

Allegato 3 - Individuazione dell'area di intervento

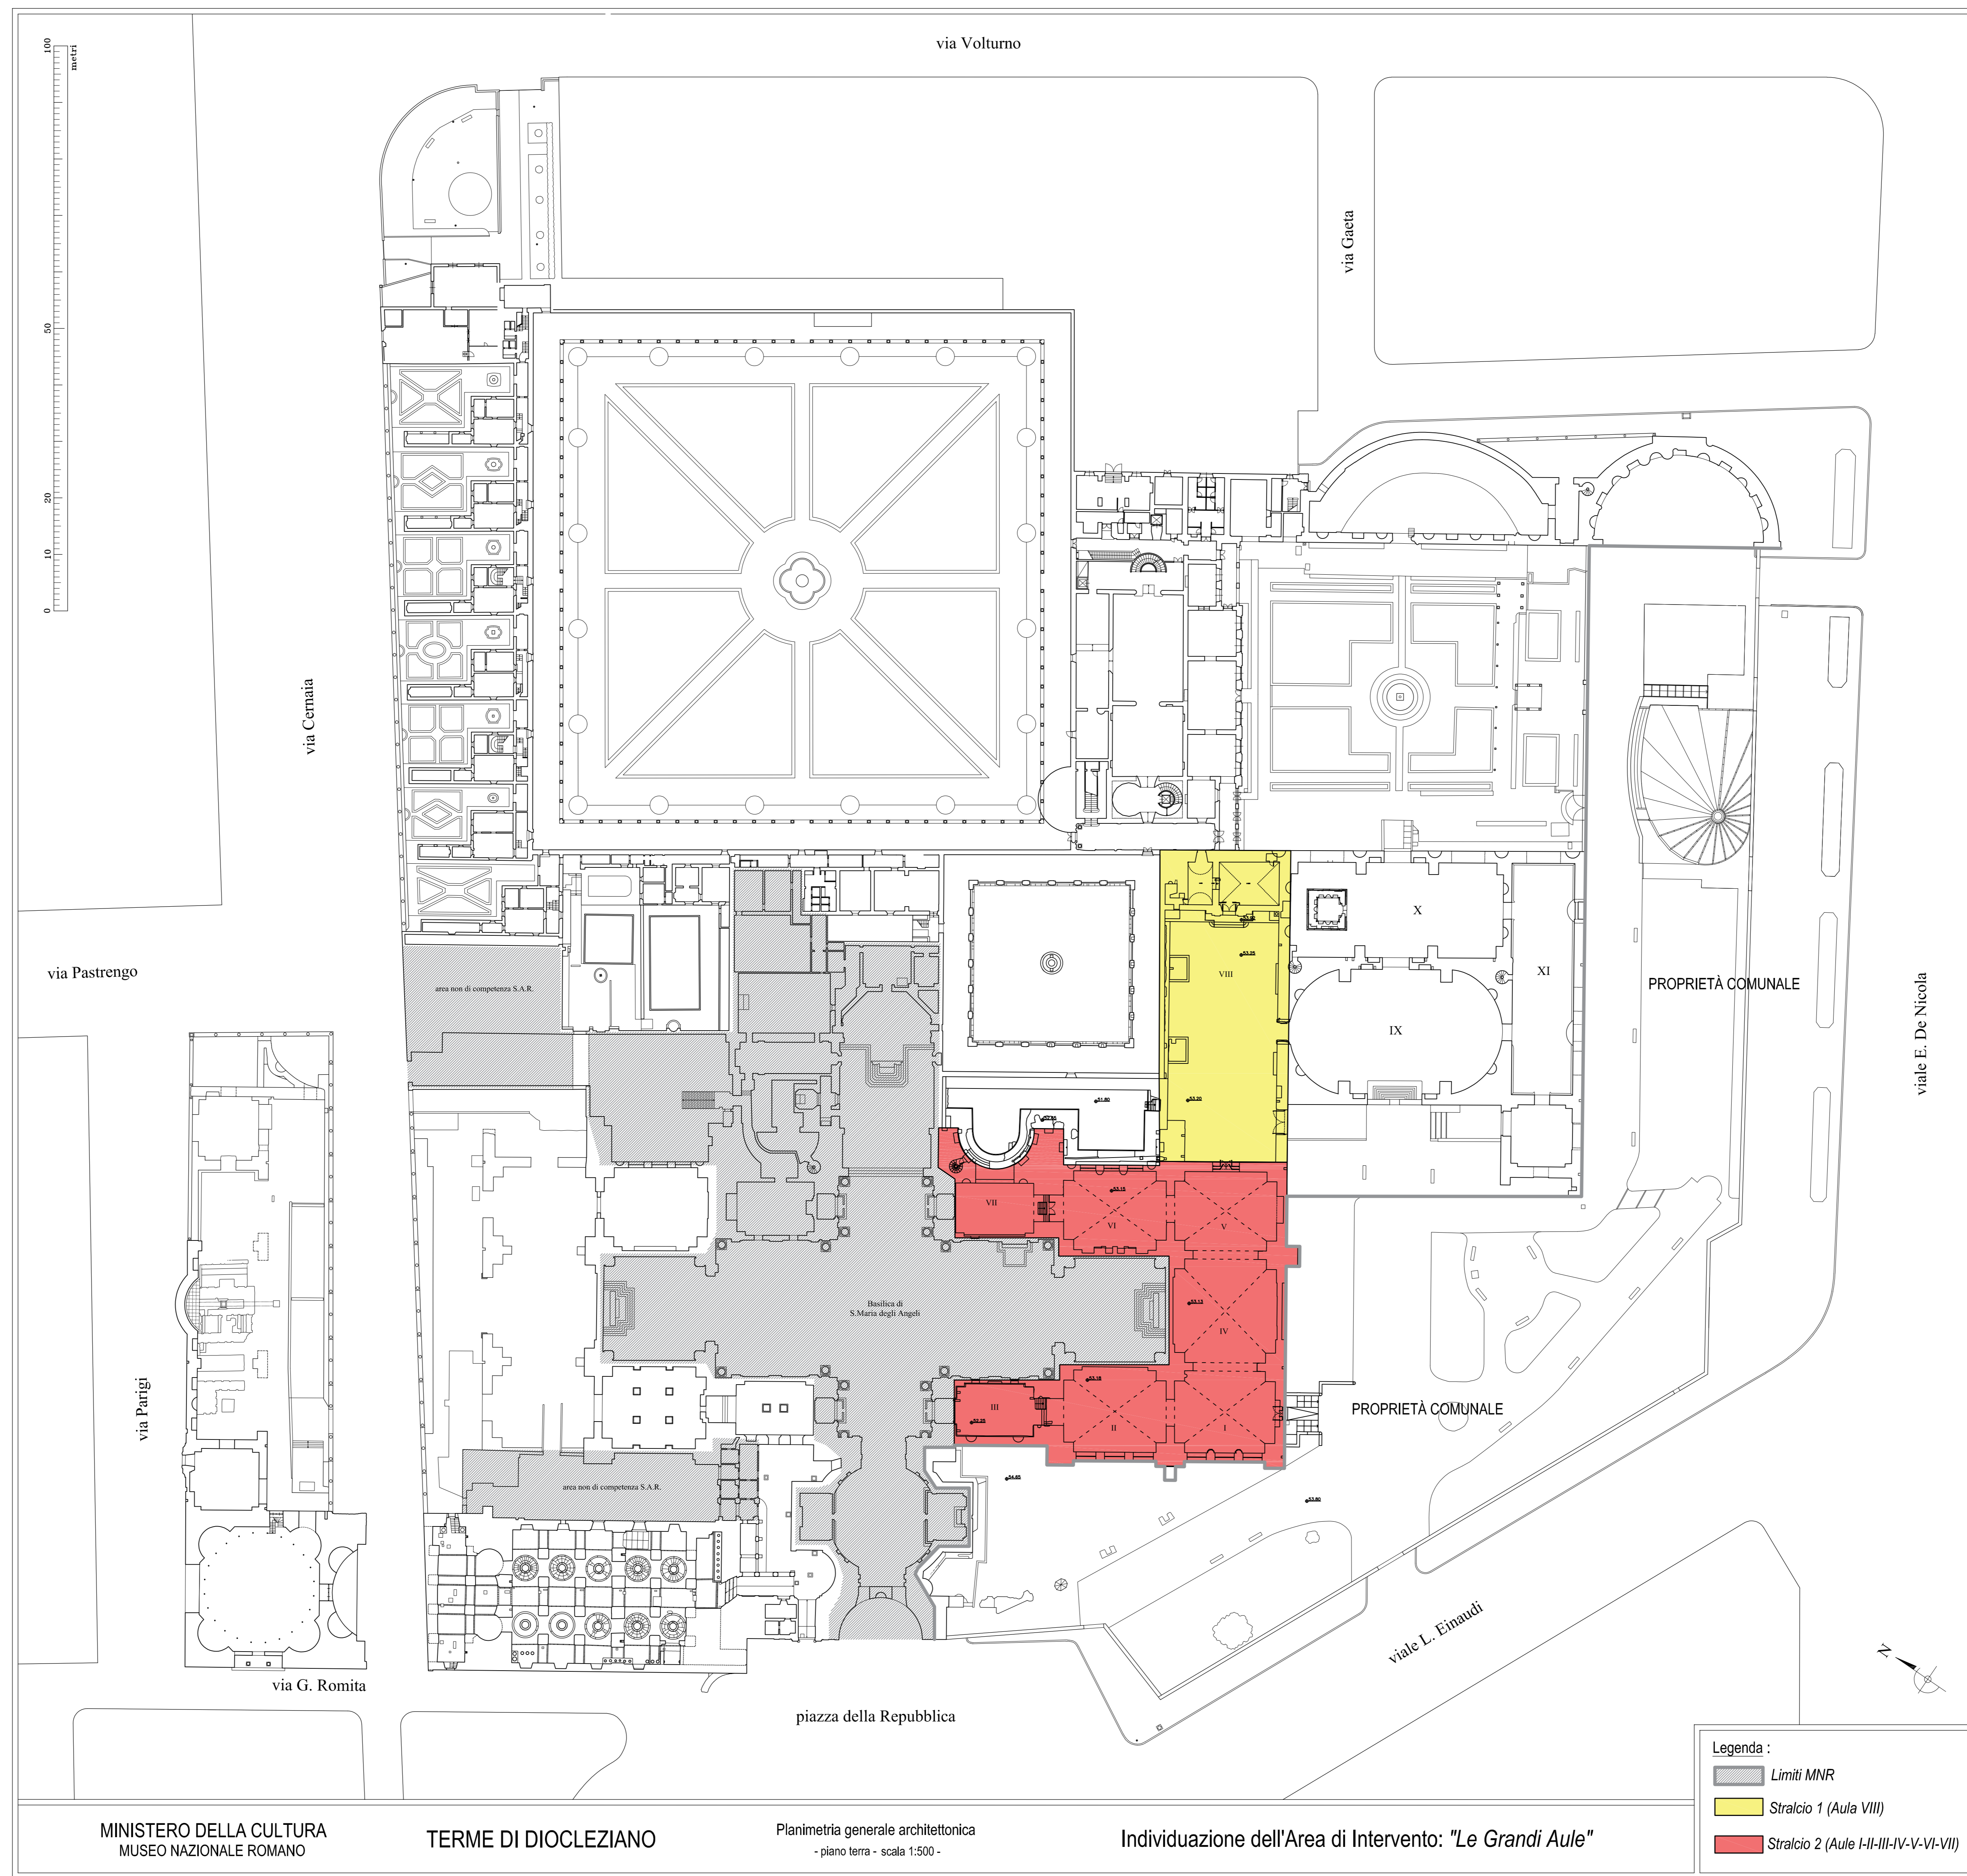

MINISTERO DELLA CULTURA
MUSEO NAZIONALE ROMANO

TERME DI DIOCLEZIANO

Planimetria generale architettonica
- piano terra - scala 1:500 -

Individuazione dell'Area di Intervento: "Le Grandi Aule"

- Legenda :
- Limiti MNR
 - Stralcio 1 (Aula VIII)
 - Stralcio 2 (Aule I-II-III-IV-V-VI-VII)